

Áritun samræmingarhönnuðar:

SKÝRINGAR:


Snið í plötur, sjá teikningar B-70-21
 Sálur, sjá teikningu B-70-12
 Gataplan, sjá teikningu G-23-01 og G-75-03 til G-75-06
 Járnbanding kríngum stokka, sjá almennar skýringar á teikningu B-00-00
 Járnateikningar af stiga sjá teikningu B-70-30
 Þar sem deilijárn eru ekki sýnd skulu þau vera K10c300
 Yfirhæð plötumóta 1/300 af styttri hæfngd
 Gólf á svölum og svalagöngum halli að niðurfalli

Byggingafultrúi Hafnarfjarðar
 Afreitt þann
 17 FEB. 2003

ÓTGÁFA	DAÐSETNING	TEIKNAD	YFIRFARID	SAMÞYKKT
--------	------------	---------	-----------	----------

EDLI BREYTINGAR

LYKILMYND:

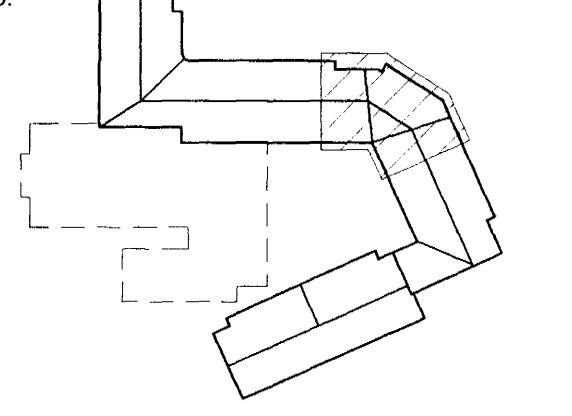

HANNAD:	PeL	DAGS.:	30.01.'03
TEIKNAD:	SI	KVARDI:	1:50
YFIRF.:	PG	VERK NR.:	5220
SKRÁ:	B-20-01	TEIKN.NR.:	B-23-01

Samb.: *Paul Cass* Z10259-2529
 FRUMSTÆRD BLADS A1 - BLADSTÆRD A3, MINNKUN 1:2

BURKNAVELLIR 17, HAFNARFIRDI

Burðarvirki
 Plata yfir 2. hæð
 Hluti 3 af 5

FJARHITUN HF
 VERKFRÆDISTOFA

BORGARTÚNI 17 - 105 REYKJAVÍK NETFANG: fjarhitun@fjarhitun.is
 Sími 562 8955 - FAX 562 8950 VEFSIDA: www.fjarhitun.is
 KENNITALA: 700186-1649

Handwritten signature/initials