


Aritun samræmingarhönnuðar:


SKÝRINGAR:

Snið í plötur, sjá teikningu B-70-21
 Gataplan, sjá teikningu G-24-01 og G-75-03 til G-75-04
 Járnbanding krúgmota stokka, sjá almennar skýringar á teikningu B-00-00
 Þar sem deilijárn eru ekki sýnd skulu þau vera K10c300
 Yfirhæð plötumóta 1/300 af styttri hafhengi
 Gólf á svölum og svalagöngum halli að niðurfalli

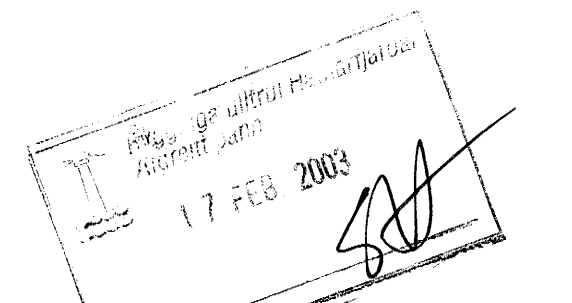

ÓTGAFA	DAGSETNING	TEIKNAD	YFIRFARID	SAMPYKKT
--------	------------	---------	-----------	----------

EDLI BREYTINGAR

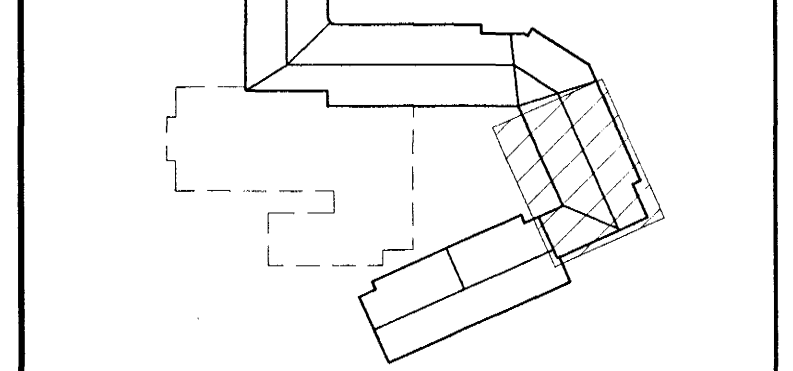

HANNAD:	PeL	DAGS.:	30.01.03
TEIKNAD:	SI	KVARDI:	1:50
YFIRF.:	PG	VERK NR.:	5220
SKRA:	B-20-01	TEIKN.NR.:	B-24-01

SAMP.: *Ólafur* 210259-2529

FRUMSTÆRD BLADS A1 - BLADSTÆRD A3, MINNKUN 1:2

BURKNAVELLIR 17, HAFNARFIRDI

Burðarvirki
 Plata yfir 2. hæð
 Hluti 4 af 5

FJARHITUN HF
 VERKFRÆÐISTOFA

BORGARTONI 17 - 105 REYKJAVÍK NETFANG: fjarhitun@fjarhitun.is
 SÍMI 562 8955 - FAX 562 8950 VEFSDA: www.fjarhitun.is
 KENNITALA: 700186-1649