

Áritun samræmingarhönnuðar:

SKÝRINGAR:

Snið í plötur, sjá teikningu B-70-21

Gateplan, sjá teikningu G-31-01

Járnbanding kringum stokka, sjá almennar skýringar á teikningu B-00-00


Þar sem deilijárn eru ekki sýnd skulu þau vera K10c300

Yfirhæð plötumóta 1/300 af styttri hæfngd

Gólf á svölum og svalagöngum halli að niðurfalli

Byggingafræðingur
Alfreitt Þorm
17 FEB. 2003

ÓTGÁFA	DAGSETNING	TEIKNAD	YFIRFARID	SAMÞYKKT
EDLU BREYTINGAR				

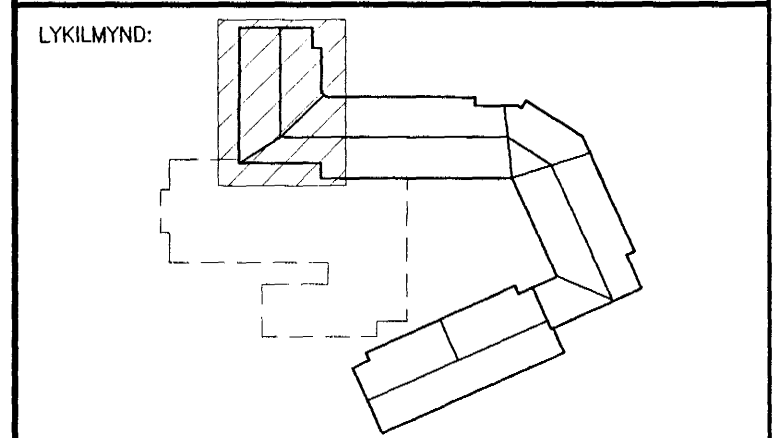

HANNAD:	DeL	DAGS.:	30.01.'03
TEIKNAD:	SI	KVARDI:	1:50
YFIRF.:	PG	VERK NR.:	5220
SKRÁ:	B-30-01	TEIKNR.:	B-31-01

SAMP.: *Alfreitt Þorm* 210259-2529

FRUMSTÆRD BLADS A1 - BLADSTÆRD A3, MINNKUN 1:2

BURKNAVELLIR 17, HAFNARFIRDI

Burðarvirki
Plata yfir 3. hæð
Hluti 1 af 5



BORGARTÚNI 17 - 105 REYKJAVÍK NETFANG: fjarhitun@fjarhitun.is
SÍMI 562 8955 - FAX 562 8950 VEFSDA: www.fjarhitun.is
KENNITALA: 700186-1649