


Áritun samræmingarhönnuðar:


SKÝRINGAR:

Snið í plötur, sjá teikningu B-70-21
 Súlur, sjá teikningu B-70-12
 Gataplan, sjá teikningu G-32-01
 Járnþending kríngum stokka, sjá almennar skýringar á teikningu B-00-00
 Járnþeikningar af stiga sjá teikningu B-70-30
 Þar sem deilijörn eru ekki sýnd skulu þau vera K10c300
 Yfirhæð plötumóta 1/300 af styttri hæfngd
 Gólf á svölum og svalagöngum halli að niðurfalli

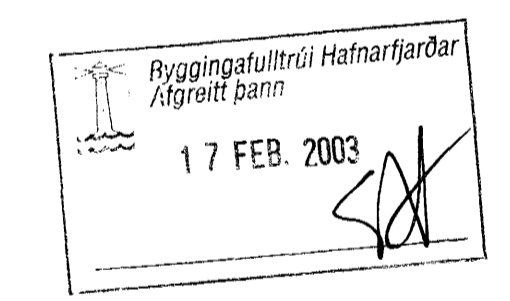

ÓTGAFA	DAGSETNING	TEIKNAD	YFIRFARID	SAMÞYKKT
--------	------------	---------	-----------	----------

EDLI Breytingar

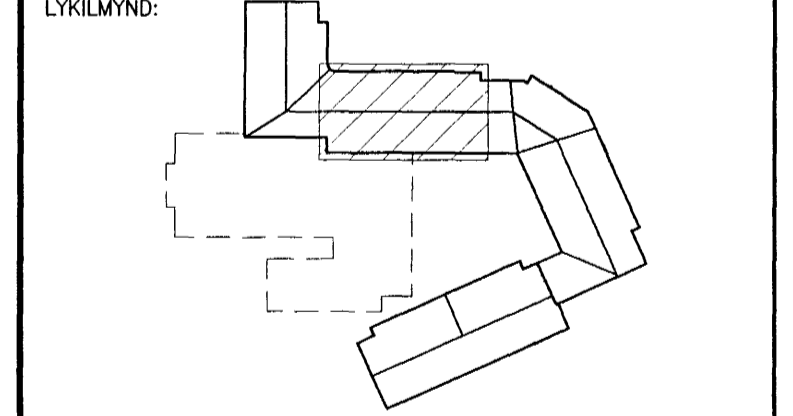

HANNAD:	ÞeL	DAGS.:	30.01.03
TEIKNAD:	SI	KVARDI:	1:50
YFIRF:	PG	VERK NR.:	5220
SKRÁ:	B-30-01	TEIKN NR.:	B-32-01

SAMP.: *Rann Guð* 210259-2529

FRUMSTÆRD BLADS A1 - BLADSTÆRD A3, MINNKUN 1:2

BURKNAVELLIR 17, HAFNARFIRDI

Burðarvirki
 Plata yfir 3. hæð
 Hluti 2 af 5

FJARHITUN HF
 VERKFRÆÐISTOFA

BORGARTÚNI 17 - 105 REYKJAVÍK NETFANG: fjarhitun@fjarhitun.is
 Sími 562 8955 - FAX 562 8950 VEF Síða: www.fjarhitun.is
 KENNITALA: 700186-1649