


Áritun samræmingarhönnuðar:

**SKÝRINGAR:**


Snið í plötur, sjá teikningu B-70-21  
 Gataplán, sjá teikningu G-34-01  
 Járnþending kringum stokka, sjá almennar skýringar á teikningu B-00-00  
 Þar sem deilijárn eru ekki sýnd skulu þau vera K10c300  
 Yfirhæð plötumóta 1/300 af styttri hæfleng  
 Gólf á svölum og svalagöngum halli að niðurfalli

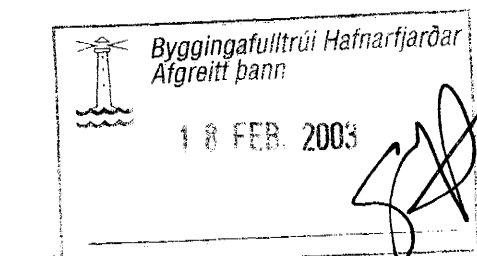

ÓTGÁFA	DAGSETNING	TEIKNAD	YFIRFARID	SAMÞYKKT
--------	------------	---------	-----------	----------

EDLI BREYTINGAR

LYKILMÝND:

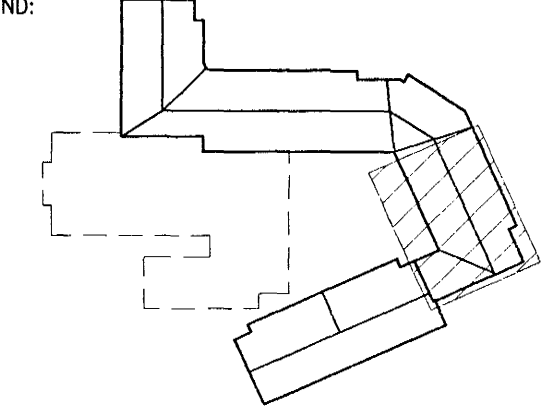

HANNAÐ:	ÞeL	DAGS:	30.01.03
TEIKNAD:	SI	KVARDI:	1:50
YFIRF:	PG	VERK NR.:	5220
SKRÁ:	B-30-01	TEIKN NR.:	B-34-01

SAMP.: *Páll Guð* 210259-2529

FRUMSTÆRD BLAÐS A1 - BLAÐSTÆRD A3, MINNKUN 1:2

BURKNAVELLIR 17, HAFNARFIRDI

Burðarvirki  
 Plata yfir 3. hæð  
 Hluti 4 af 5

**FJARHITUN HF**  
 VERKFRÆÐISTOFA

BORGARTÚNI 17 - 105 REYKJAVÍK NETFANG: fjarhitun@fjarhitun.is  
 Sími 562 8955 - FAX 562 8950 VEF Síða: www.fjarhitun.is  
 KENNITALA: 700186-1649