


Áritun samræmingarhönnuðar:


**SKÝRINGAR:**

Snið í plötur, sjá teikningu B-70-21  
 Gataplan, sjá teikningu G-41-01  
 Járnbending kringum stokka, sjá almennar skýringar á teikningu B-00-00  
 Þar sem deilijárn eru ekki sýnd skulu þau vera K10c300  
 Yfirhæð plötumóta 1/300 af styttri hæflengd  
 Þykkt þakplötu er 150-280mm og miðast við lágmarkshalla 1:50 að þakniðurföllum  
 Staðsetning innsteypra þakniðurfalla/röra, sjá lagteikningar og deilisnið

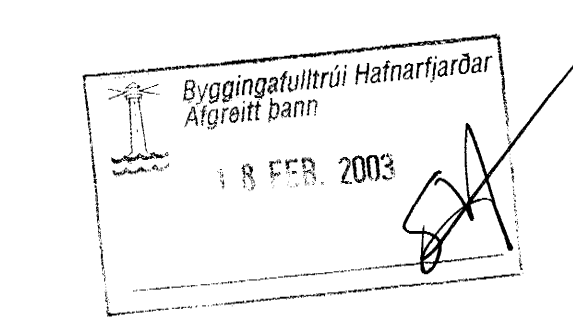

ÓTGÁFA	DAÐSETNING	TEIKNAD	YFIRFARID	SAMÞYKKT

EDLI BREYTINGAR

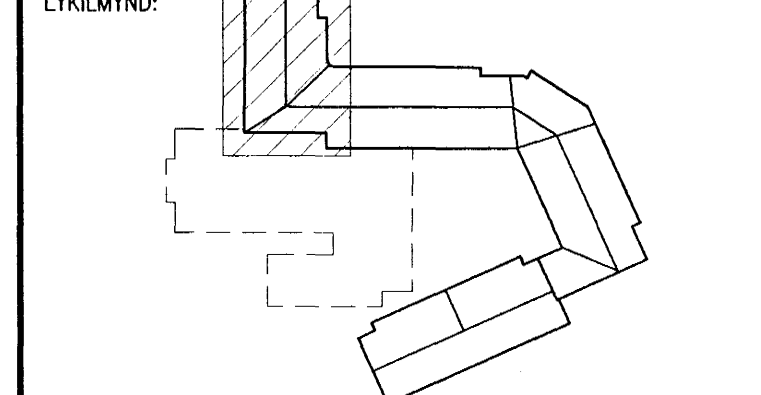

HANNAD:	ÞeL	DAÐS:	30.01.'03
TEIKNAD:	SI	KVARD:	1:50
YFIRF:	PG	VERK NR.:	5220
SKRÁ:	B-40-01	TEIKN NR.:	B-41-01

SAMP.: *Páll Guðmundsson* 210259-2529

FRUMSTÆRD BLAÐS A1 - BLAÐSTÆRD A3, MINNKUN 1:2

BURKNAVELLIR 17, HAFNARFIRDI

Burðarvirki  
 Plata yfir 4. hæð  
 Hluti 1 af 4

**FJARHITUN HF**  
 VERKFRÆÐISTOFA

BORGARTÚNI 17 - 105 REYKJAVÍK NETFANG: fjarhitun@fjarhitun.is  
 Sími 562 8955 - FAX 562 8950 VEF Síða: www.fjarhitun.is  
 KENNITALA: 700186-1649