


Aritun samræmingarhönnuðar:

SKÝRINGAR:

Snið í plötur, sjá teikningu B-70-21
 Gataplan, sjá teikningu G-43-01
 Járnbending kringum stokka, sjá almennar skýringar á teikningu B-00-00
 Þar sem deilijárn eru ekki sýnd skulu þau vera K10c300
 Yfirhæð plötunná 1/300 af styttri haflengd
 Þykkt þakplötu er 150-280mm og miðast við lögmarkshalla 1:50 að þakniðurfötllum
 Staðsetning innsteypta þakniðurfalla/röra, sjá lagnateikningar og deilisnið

Þýðingatalunnir Hafnarfjarðar
 Afgreitt þann
 10 FEB 2003

ÓTGÁFA	DAGSETNING	TEIKNAD	YFIRFARID	SAMBÝKKT
EDLI	BREYTINGAR			

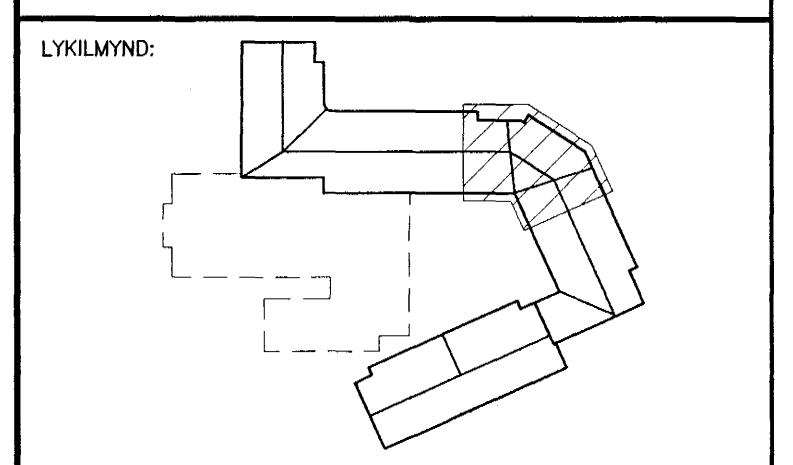

HANNAD:	PeL	DAGS.:	30.01.'03
TEIKNAD:	SI	KVARDI:	1:50
YFIRF.:	PG	VERK NR.:	5220
SKRÁ:	B-40-01	TEIKN NR.:	B-43-01

SAMP.: *Van Cas* 210259-2529
 FRUMSTÆRD BLADS A1 - BLADSTÆRD A3, MINNKUN 1:2

BURKNAVELLIR 17, HAFNARFIRDI

Burðarvirki
 Plata yfir 4. hæð
 Hluti 3 af 4

FJARHITUN HF
 VERKFRÆÐISTOFA

BORGARTÚNI 17 - 105 REYKJAVÍK NETFANG: fjarhitun@fjarhitun.is
 SÍMI 562 8955 - FAX 562 8950 VEFSIDA: www.fjarhitun.is
 KENNITALA: 700186-1649

Handwritten signature