

Aritun samræmingarhönnuðar:

SKÝRINGAR:

Snið í plötur, sjá teikningu B-70-21

Gataplán, sjá teikningu C-44-01


Járnbanding kringum stokka, sjá almennar skýringar á teikningu B-00-00

Þar sem deilijárn eru ekki sýnd skulu þau vera K10c300

Yfirhæð plötumóta 1/300 af styttri haflengd

Þykkt þakplötu er 150-280mm og miðast við lögmarkshalla 1:50 að þakniðurföllum


Staðsetning innsteypra þakniðurfalla/röra, sjá lagteikningar og deilisnið

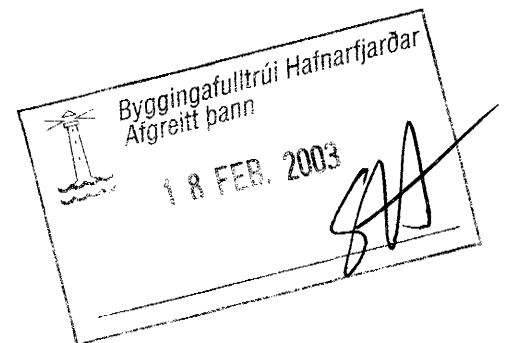

ÓTGAFA	ÞAGSETNING	TEIKNAD	YFIRFARID	SAMPYKKT
--------	------------	---------	-----------	----------

EDLI Breytingar

LYKILMYND:

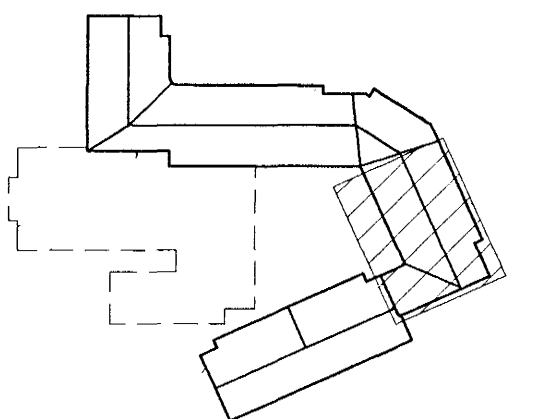

HANNAD:	ÞeL	DAGS.:	30.01.'03
---------	-----	--------	-----------

TEIKNAD:	SI	KVARDI:	1:50
----------	----	---------	------

YFIRF.:	PG	VERK NR.:	5220
---------	----	-----------	------

SKRÁ:	B-40-01	TEIKN.NR.:	B-44-01
-------	---------	------------	---------

SAMP: *Van Cas* 210259-2529

FRUMSTÆRD BLADS A1 - BLADSTÆRD A3, MINNKUN 1:2

BURKNAVELLIR 17, HAFNARFIRDI

Burðarvirki
Plata yfir 4. hæð
Hluti 4 af 4

FJARHITUN HF
VERKFRÆÐISTOFA
BORGARTÚNI 17 - 105 REYKJAVÍK NETFANG: fjarhitun@fjarhitun.is
SÍMI 562 8955 - FAX 562 8950 VEFSDA: www.fjarhitun.is
KENNITALA: 700186-1649