


OFNALISTI

Verk Svöluhraun nr.19
Ofnar: Delta t=40°

Staðsetning	Ofn nr.	Mesta hæð	Mesta lengd	Hitap kcal/h
Anddyri	1	60	130	998
Gangur	2	60	60	522
Herb.	3	60	260	1662
Bað	4	60	90	1085
Herb.	5	60	120	1136
Herb.	6	60	120	1234
Bað	7	60	100	892
Herb.	8	60	120	1166
Stofa	9	40	300	1930
-	10	40	90	776
-	11	40	90	776
-	12	40	90	776
-	13	40	90	776
Eldhús	14	50	180	1735
Þvottur	15	60	70	751
Vs	16	60	60	240
Herb.	17	60	120	724
-	18	60	120	724
Bað	19	60	100	486
Geymsla	20	60	120	1230

Athuga skal stærðir ofna á byggingarstað áður en tilboð ofna er staðfest.

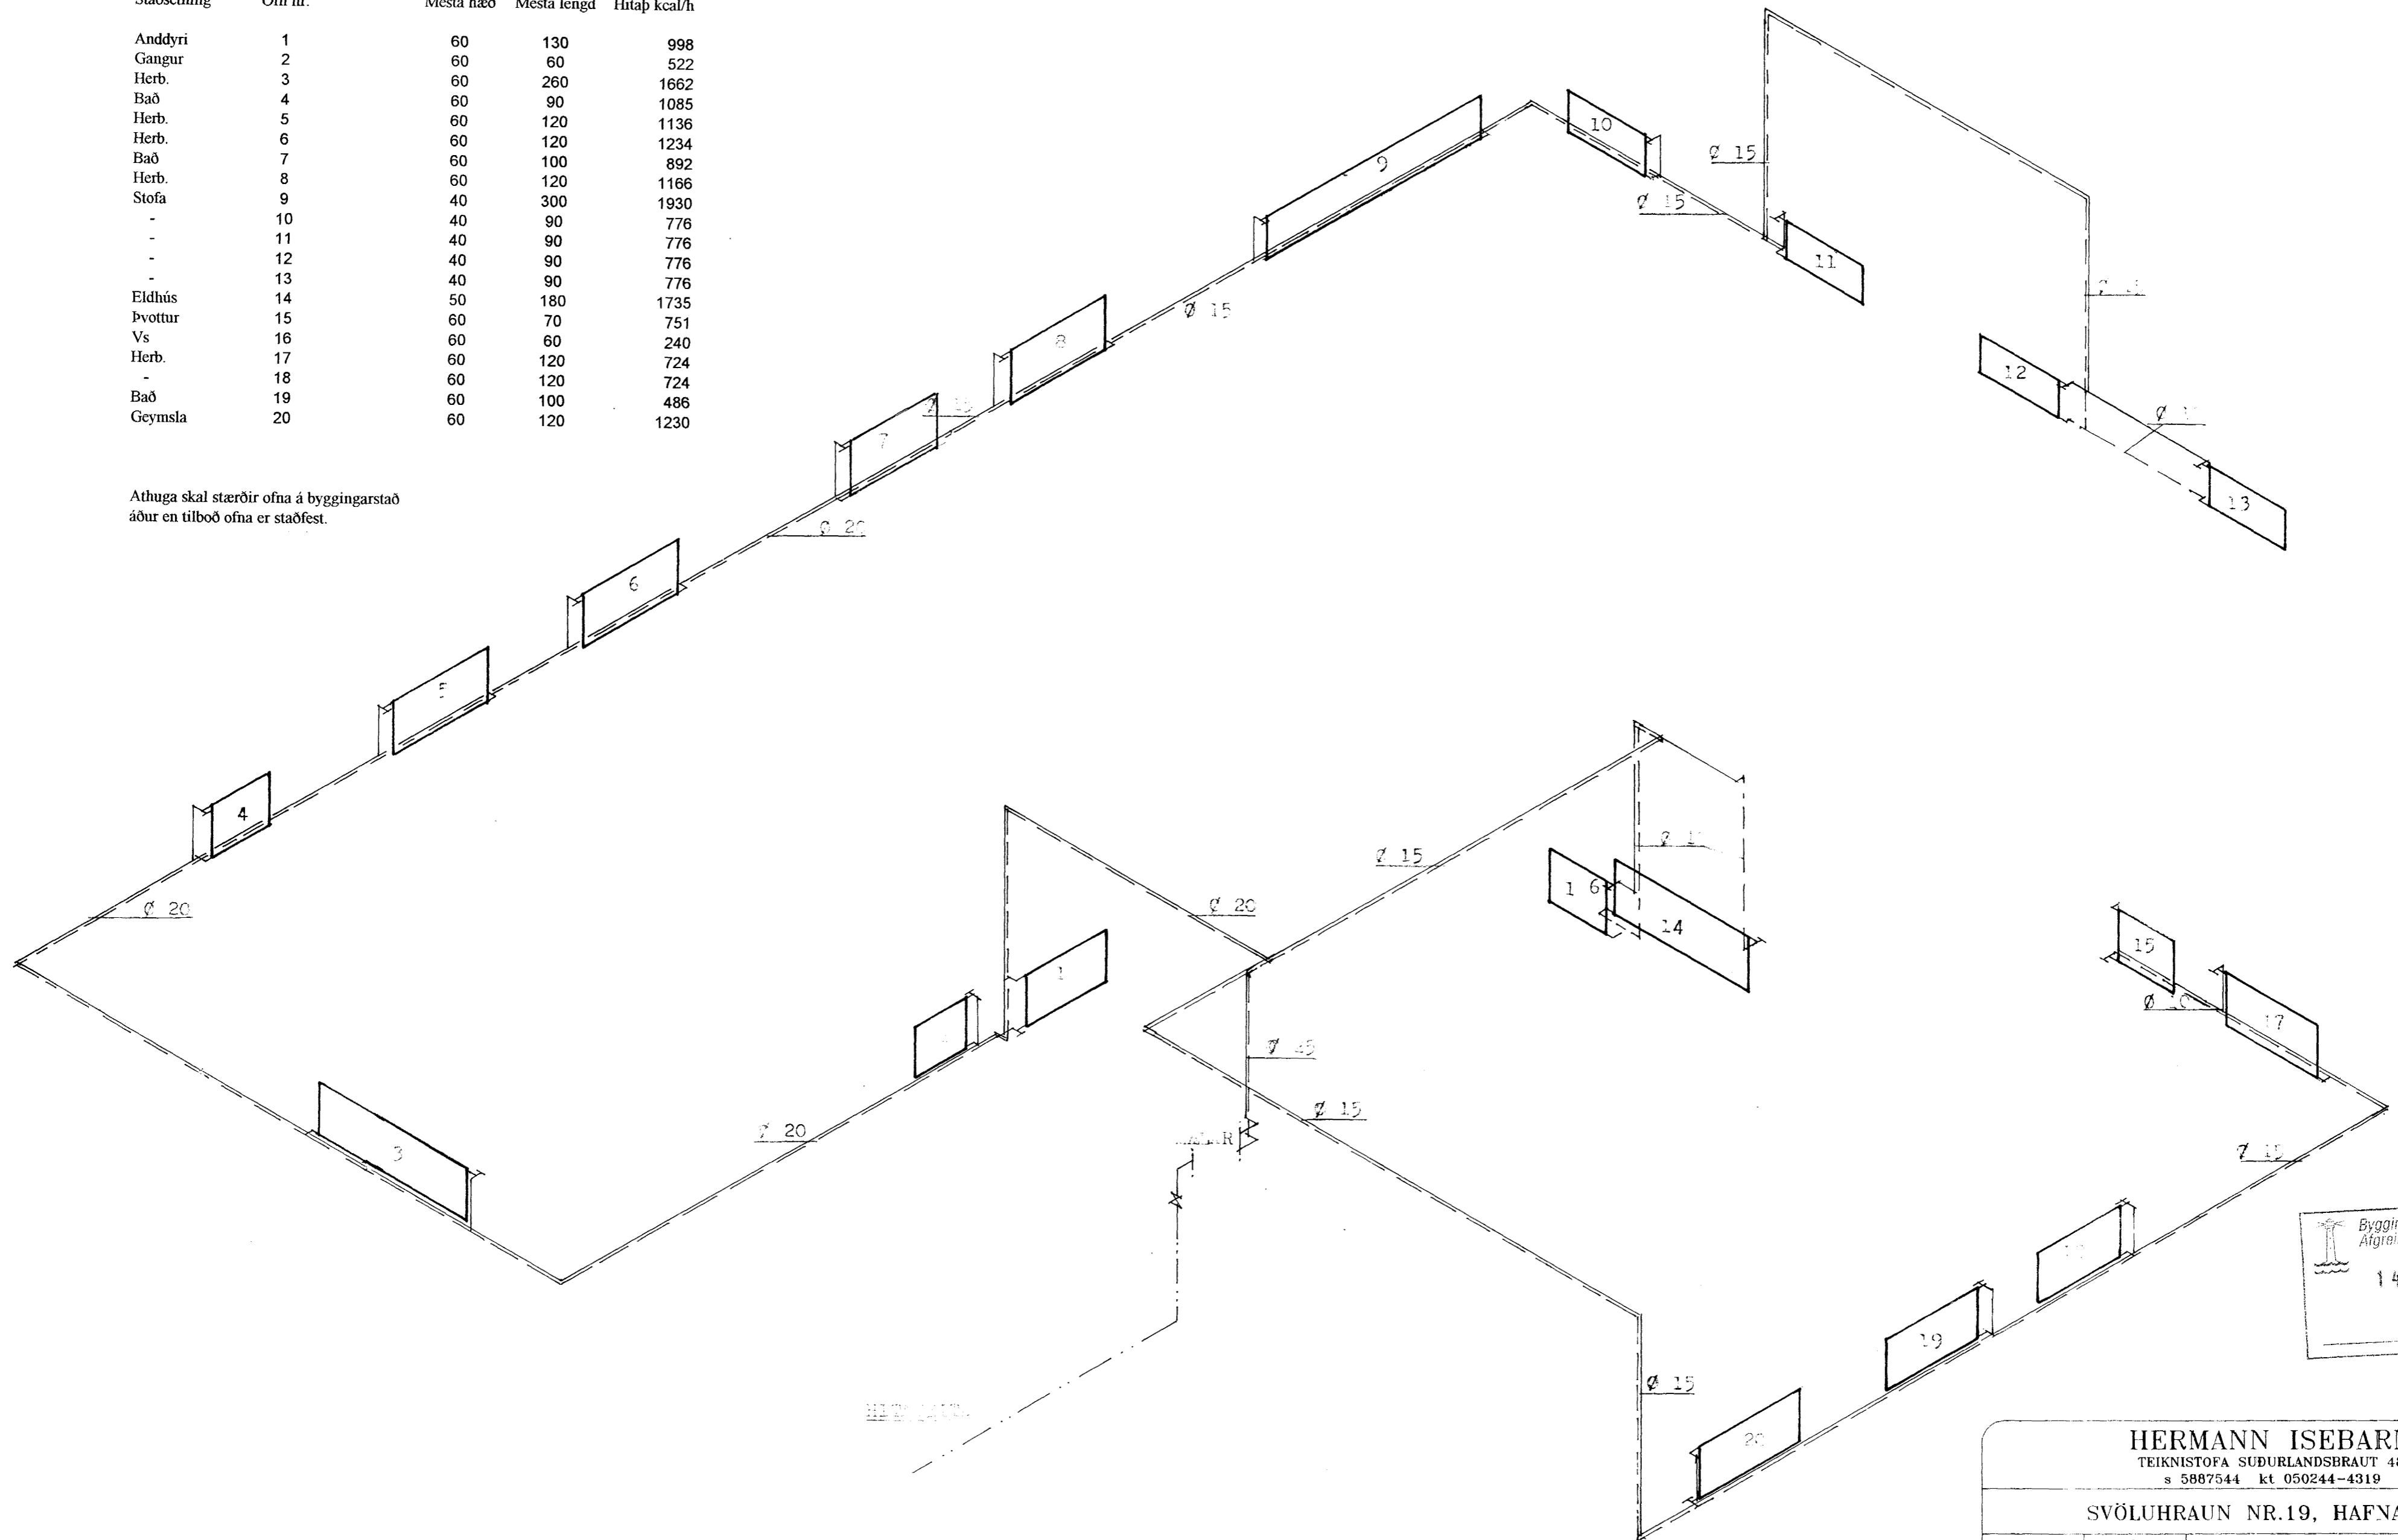

Byggingafultrúi Hafnarfjarðar
Afgreitt þann
14 FEB. 2003
[Signature]

HERMANN ISEBARN MTFI	
TEIKNISTOFA SUÐURLANDSBRÁUT 48 s 5887544 kt 050244-4319	
SVÖLUHRAUN NR.19, HAFNARFIRÐI	
Mál	1:50
Dags.	nóv. 2001
Blað	8
Breytt	
HITALAGNIR TENGIMYND L3.	

[Signature]
L3