


GRUNNMYND 1 HÆÐAR 1:50

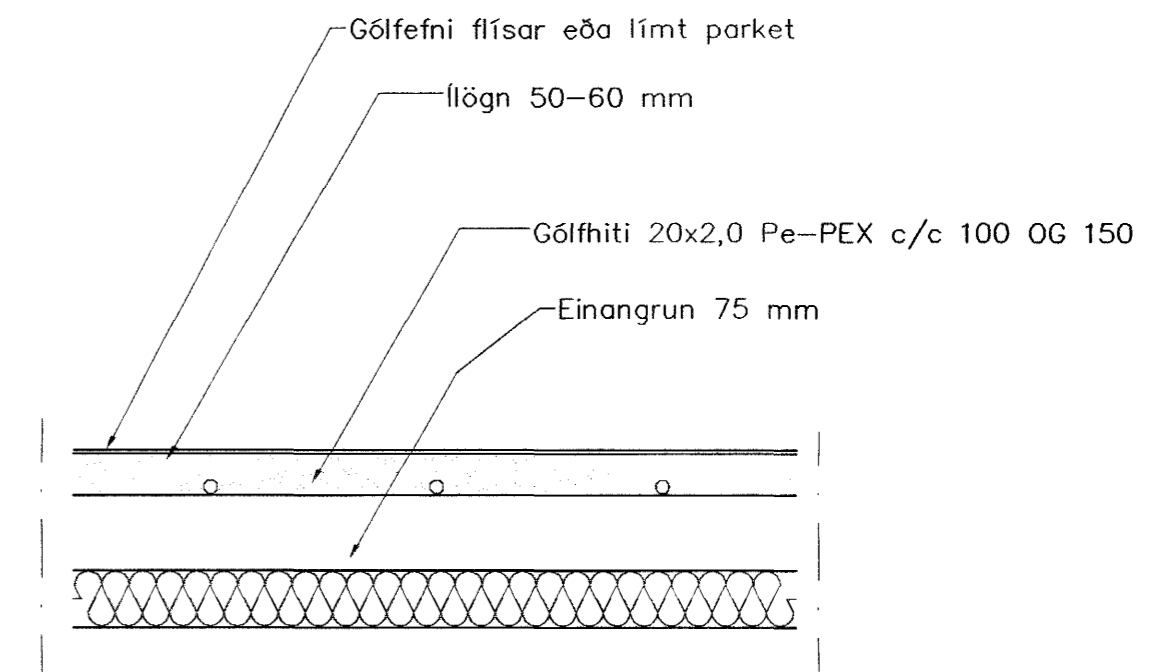

GÓLFHITI SNIÐ, 1:20

GÓLFHITALAGNIR  
20x2,5 Pe-PEX c/c100 OG 150  
SJÁ SNIÐ

Byggingafultrúi Hafnarfjarðar  
Afgreitt þann  
13 FEB. 2003  
*[Signature]*

Br.	Dags.	Eðli breytinga	Sign.

**BLIKAÁS 38  
HAFNARFIRÐI**

GÓLFHITI 1 HÆÐAR

MKV. 1:50  
DAGS. FEB. 2003  
VERK NR. **9967**  
TEIKN. NR. **2-06**  
HANNAÐ SIG. ÞORLEIFSS. KT. 241148-3009  
TEIKNAD **G.H.**  
YFIRFARID *[Signature]*

**TEKNIÞJÓNUSTA** SIGURÐAR ÞORLEIFSSONAR ehf  
STRANDGÖTU 11 220 HAFNARFIRÐI  
Sími 555-4255 FAX 565-2875  
E-mail taeknihjonusta@islandia.is