


Áritun samræmingarhönnuðar:


SKÝRINGAR:

- Húsið er grundað á hrauni.
- Leyfilegt álag á hraun er 0,6 MPa.
- Grunngildi vindálags er 1,9 kN/m²
- Notálag á gólfplötu er 2,5 kN/m² (milliveggir innifaldir)
- Notálag á stiga og stígaganga er 3,0 kN/m²
- Notálag á svalir er 2,0 kN/m²
- Grunngildi jarðskálftaálags er skv. ÍST 13
- Grunngildi snjóálags er 1,0 kN/m²

x: merkir 2K12 sem ná skeytilengd upp úr plötu.
 Öll mál eru í mm.
 Nákvæmni í málsetningu er 10 mm.

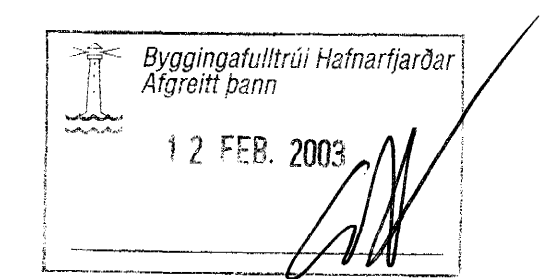

ÓTGÁFA	DAGSETNING	TEIKNAD	YFIRFARID	SAMPYKKT
EDLI	BREYTINGAR			

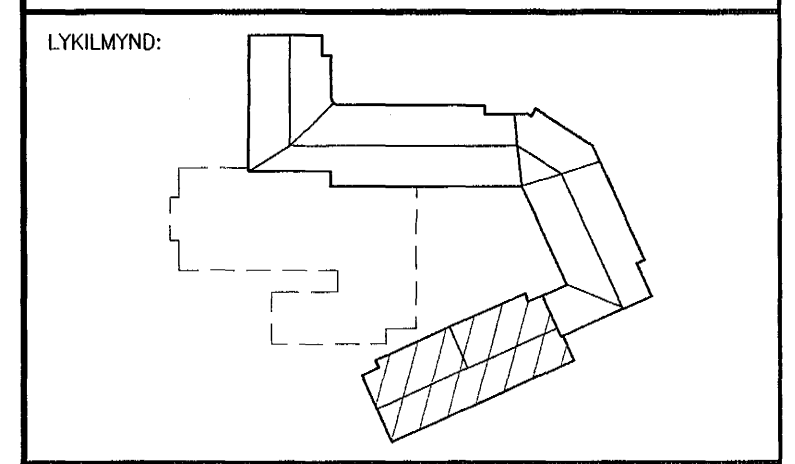

HANNAD:	GA	DAGS.:	06.11.'02
TEIKNAD:	SI	KVARDI:	1:50
YFIRF.:	<i>Algröitt</i>	VERK NR.:	5220
SKRÁ:	B-90-01	TEIKN.NR.:	B-95-01

SAMP.: *Algröitt* 210259-2529
 FRUMSTÆRD BLADS A1 - BLADSTÆRD A3, MINNKUN 1:2

BURKNAVELLIR 17, HAFNARFIRDI

Burðarvirki - Suðurhluti
 Undirstöður
 Hluti 5 af 7

FJARHITUN HF
 VERKFRÆÐISTOFA

BORGARTÚNI 17 - 105 REYKJAVÍK NETFANG: fjarhitun@fjarhitun.is
 Sími 562 8955 - FAX 562 8950 VEF Síða: www.fjarhitun.is
 KENNITALA: 700186-1649

BM