




**FRÁRENNSLISLAGNIR  
SKÝRINGAR**

Frárennslislagnir ofan botnplötu skulu vera úr RAU-P.P (polypropylen). Hljóðeinangrandi lagnir skeyting lagna skal vera á múffum með þéttihringjum. Við skeytingu lagna skal þess gætt að þensla í lögnum verði í múffustykkjum. Fjarlægð milli festinga skal ekki vera meiri en Lóðrettar lagnir 10\*D Lóðrettar lagnir 20\*D D=Þvermál lagna Einangra skal fallþípur með 30 mm steinull og vefja með plastfölitu

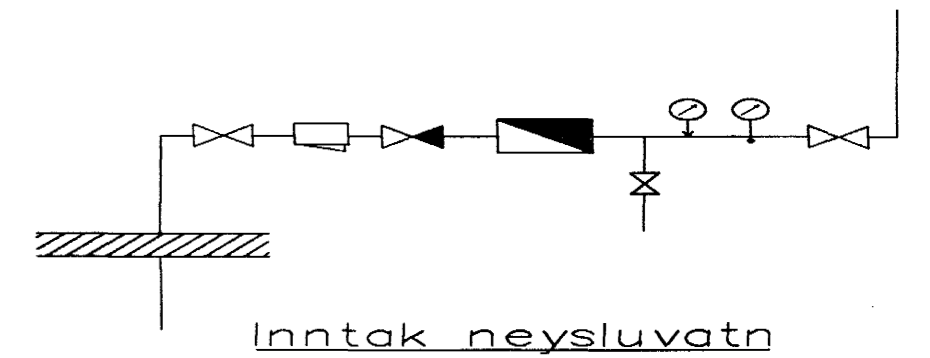

**VATNSLAGNIR SKÝRINGAR**

NEYSLUVATNSLAGNIR ERU PLASTLAGNIR EINGÖNGU SKAL NOTA LAGNAEFNI VIÐRKENNT AF RANNSÓKNARSTOFNUN BYGGINGARÍÐNADARINS. SETJA SKAL FESTINGAR Á LAGNIR c/c 150 cm, VIÐ BEYGGJUR SKAL SETJA 3 FESTINGAR. BEYGGJURADÍUS SKAL AVALLT VERA STÆRRI EN 5 \* YTRA ÞVERMÁL PÍPNA. ÞRYSTIÞRÓFUN Á PLASTLÖGNUM SKIÐTIST Í 2 LOTUR FYRRI 15 BAR FYRRI NEYSLUVATN. SEINNI LOTAN ER GERÐ Í BEINU FRAMHALDI AF FYRRI LOTU OG SAMI ÞRYSTINGUR NOTADUR SEINNI LOTAN SKAL STANDA Í 2 KLUKKUSTUNDIR. FYLLA SKAL ÚT ÞRÓFUNARBLAÐ SEM SÝNIR NIÐURSTÖÐUR ÞRÓFUNAR.

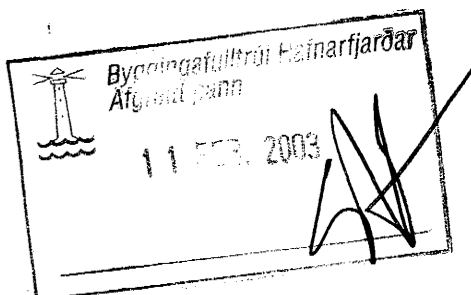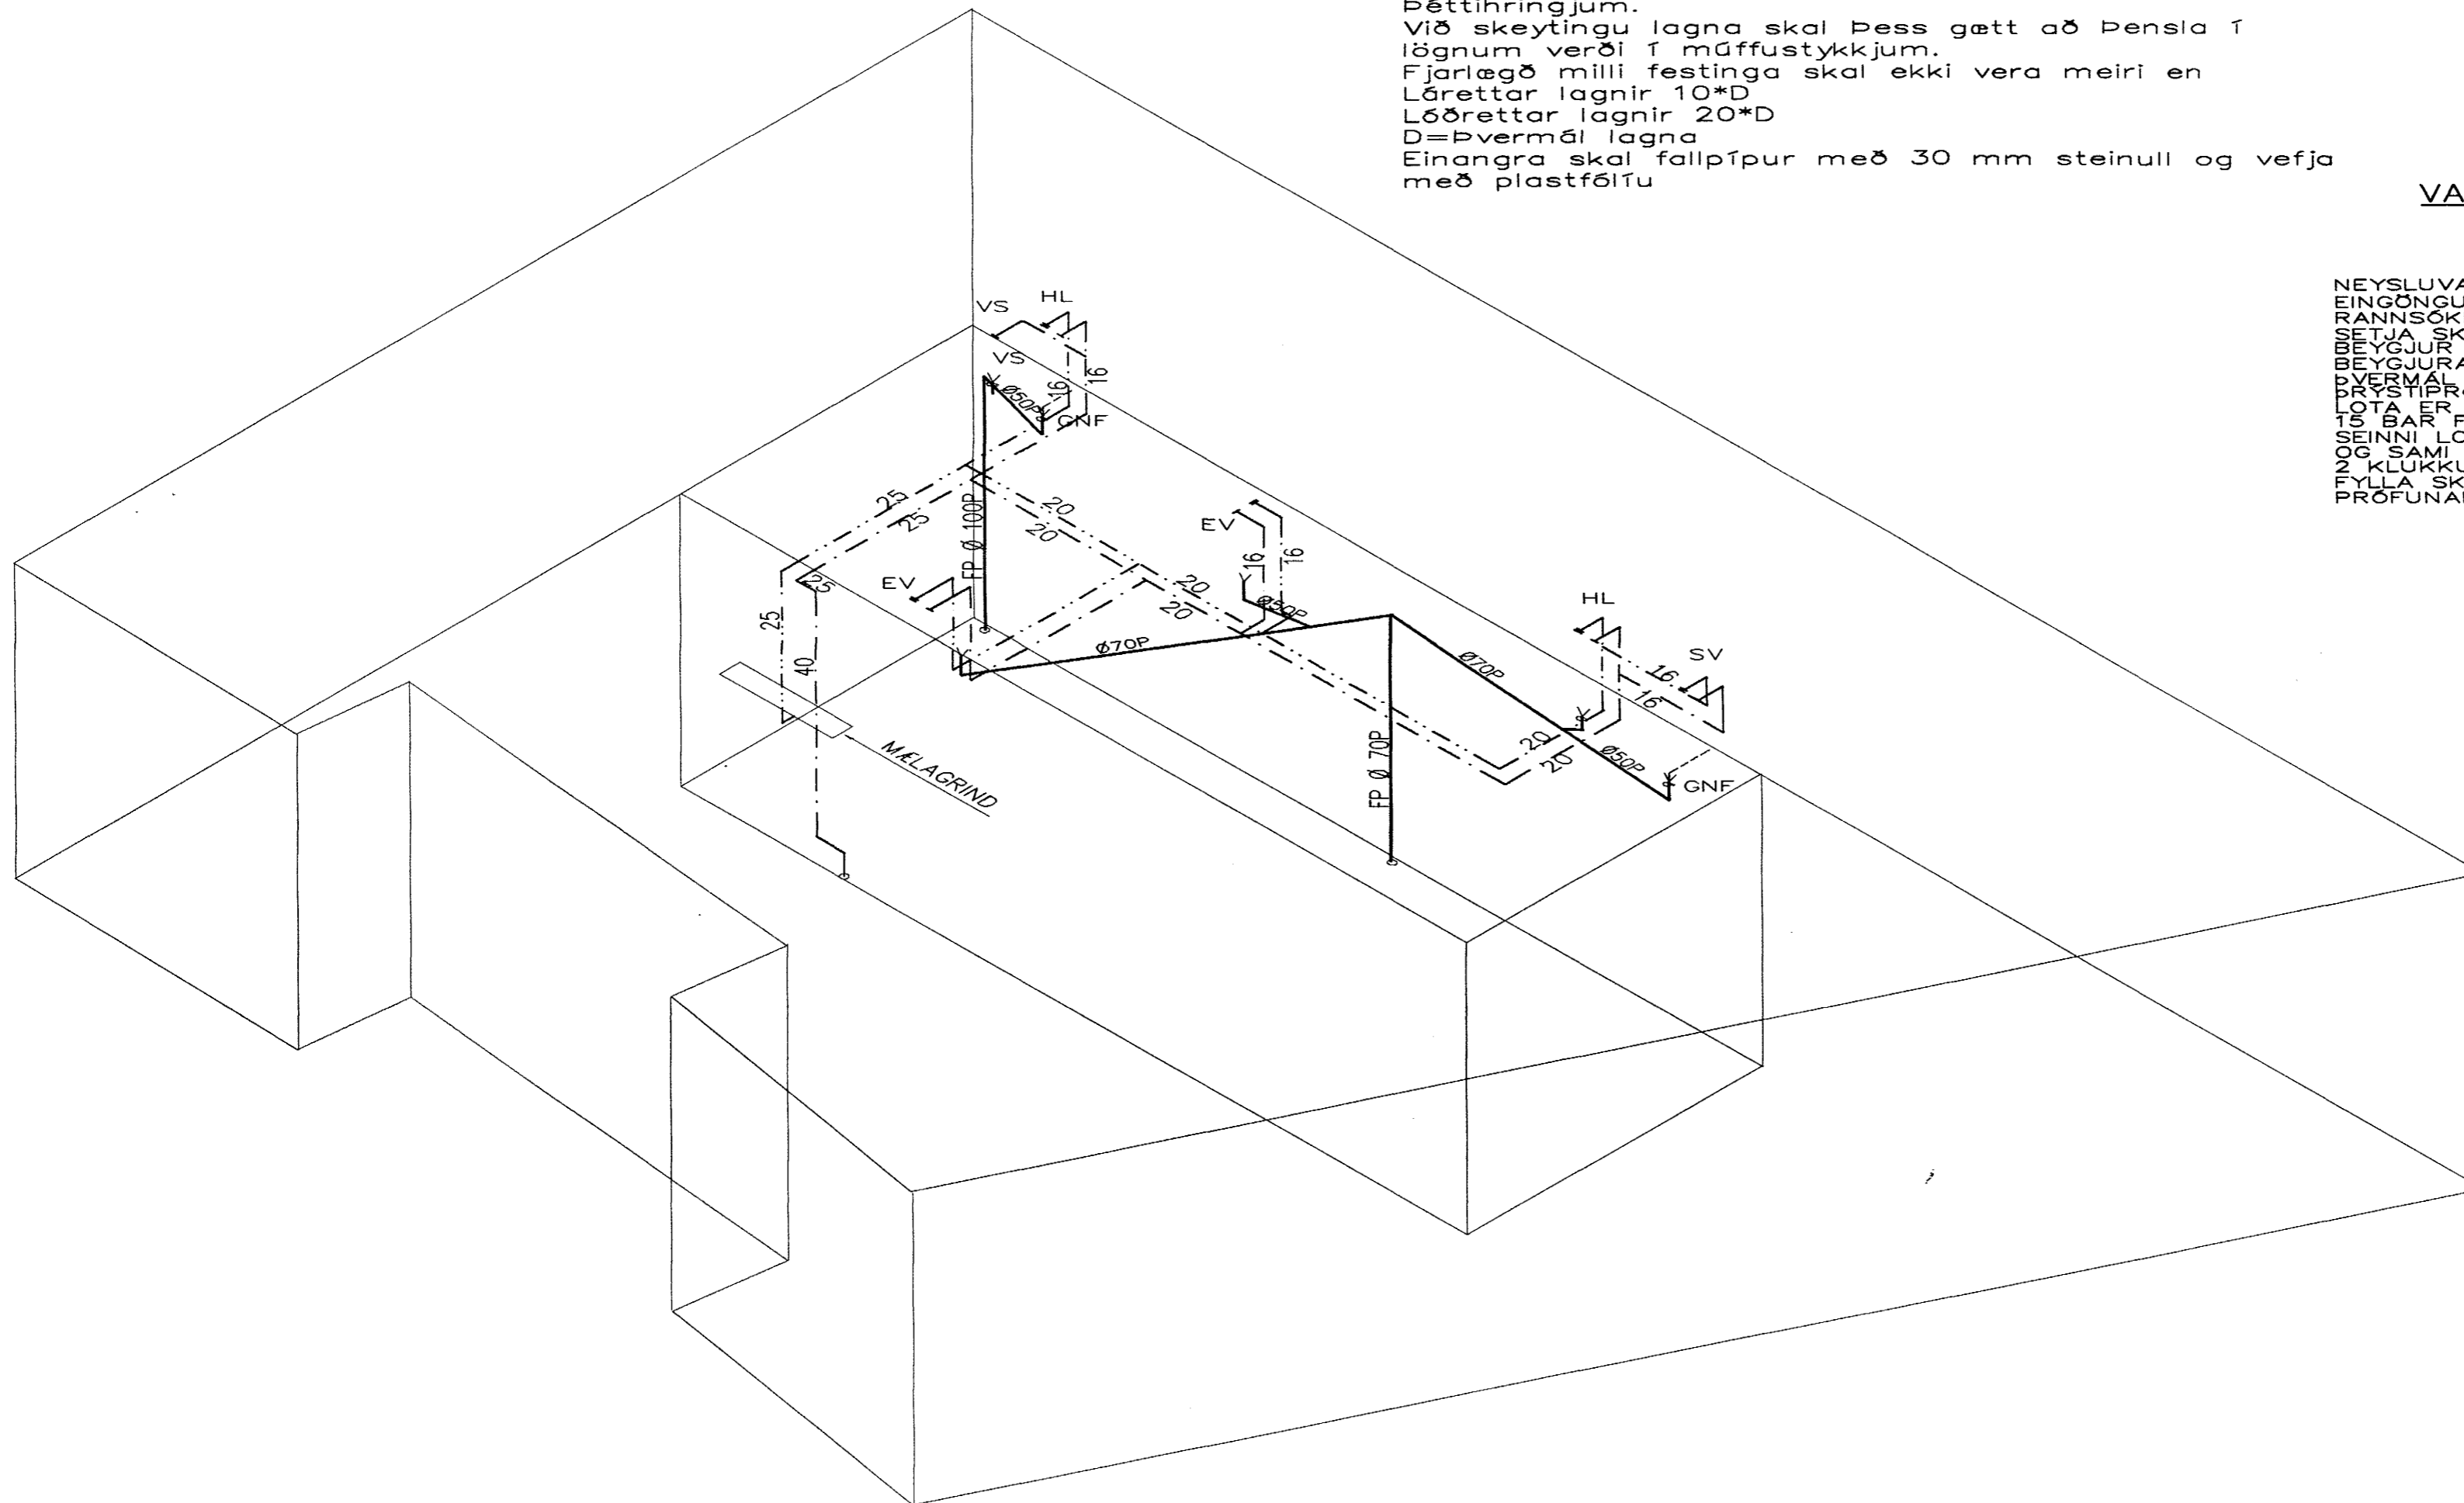

**RÚMMYND VATNS OG FRÁRENNSLISLAGNA 1:50**

BR.	Dags.	EÐLI BREITINGA	SIGN.
<b>ERLUÁS 1</b> <b>HAFNARFIRÐI</b> VERSLUN RÚMMYND VATNS OG FRÁRENNSLISLAGNA MKV 1:50 DAGS. FEB. 2003 VERK NR. <b>2213</b> TEIKN. NR. <b>2-08</b> HANNAÐ SIG. ÞORLEIFSS. KT. 241148-3009 TEIKNAD <b>G.H.</b> YFIRFARIÐ TÁKNIPJÓNUSTA SIGURDAR ÞORLEIFSSONAR ehf STRANDGÖTU 11-220 HAFNARFIRÐI-SÍMI 555-4255			

*Handwritten signature/initials*