AFSTÖÐUMYND - HOLRÆSALAGNIR

1.200

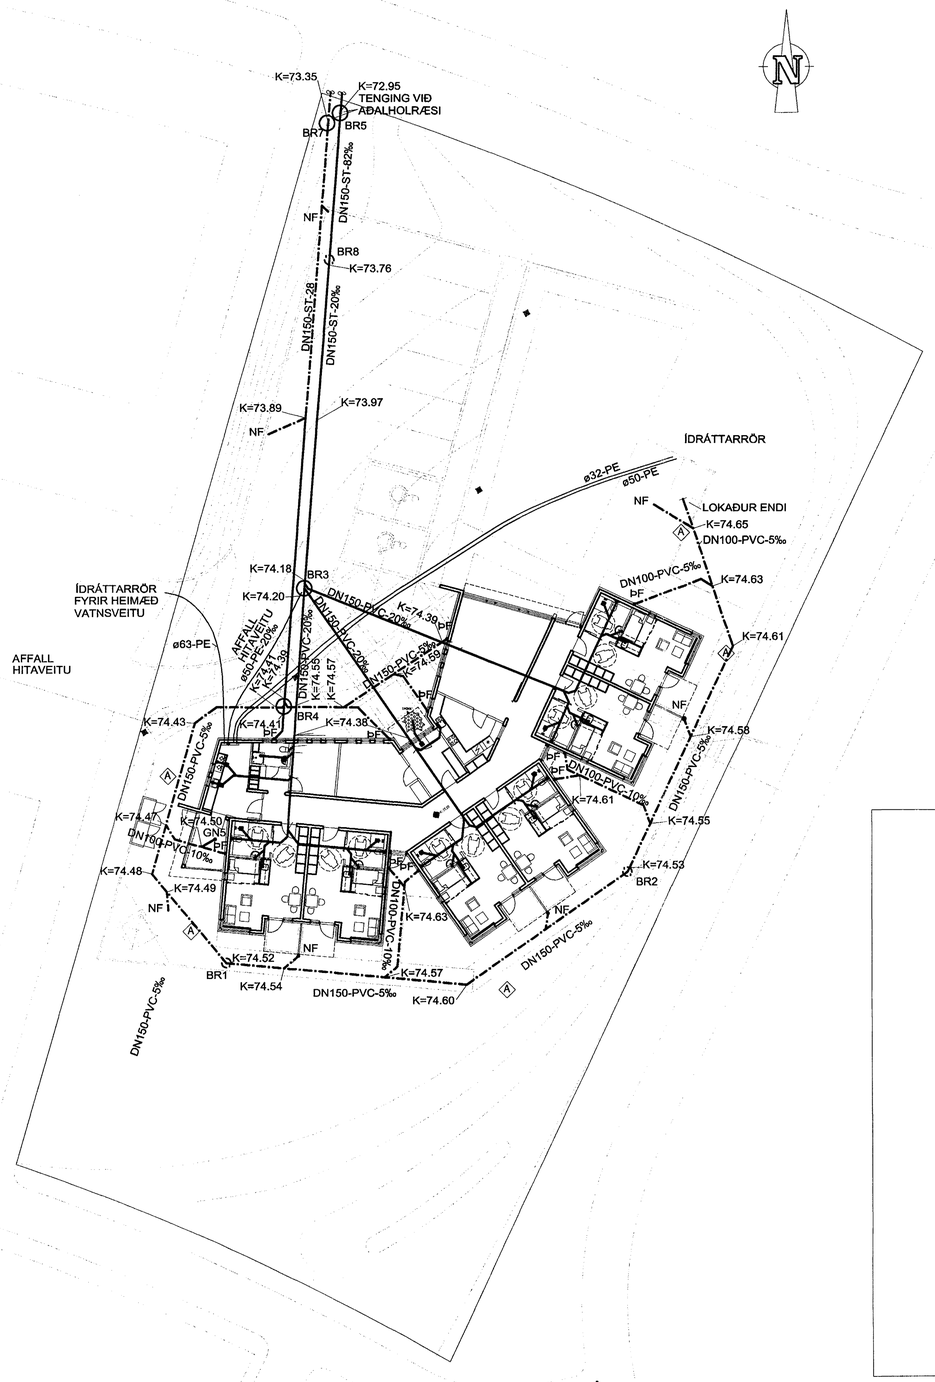

FRÁVEITULAGNIR
UTANHÚSS OG Í GRUNNI

SKOLPLÖGN UTANHÚSS:

SKAL VERA PVC - PLASTLÖGN MEÐ ÞÉTTIHRING.
NEMA ANNAÐ SÉ TEKIÐ FRAM Á TEIKNINGU
UNDIR PÍPUR KEMUR 150mm JÖFNUNARLAG ÚR SANDI
SEM ÞJAPPAST VANDLEGA.
HÆÐ JÖFNUNARLAGS SKAL MIÐA VIÐ BELG PÍPNANA OG SKAL
TAKA ÚR FYRIR MÚFFUM EFTIR ÞJÖPPUN ÞESS.
PÍPUR SKULU LIGGA BEINT MILLI BROTPUNKTA.
EFTIR AÐ PÍPUR HAFA VERIÐ LAGÐAR SKAL FYLLA YFIR
OG ÚTFYRIR ÞÆR MEÐ SANDI a.m.k. 200mm.

SKOLPLÖGN Í GRUNNI:

SKAL VERA PVC - PLASTLÖGN MEÐ ÞÉTTIHRING.
FRÁGANGUR OG FYLLING AÐ PÍPUM SKAL VERA
Í SAMRÆMI VIÐ ÍSLENSKAN STAÐAL UM FRÁGANG
PÍPUM Í JÖRÐ, (SJÁ ÍST 65).

REGNVATNSLÖGN:

SKAL VERA PVC - PLASTLÖGN MEÐ ÞÉTTIHRING.
NEMA ANNAÐ SÉ TEKIÐ FRAM Á TEIKNINGU
UNDIR PÍPUR KEMUR 150mm JÖFNUNARLAG ÚR SANDI
SEM ÞJAPPAST VANDLEGA.
HÆÐ JÖFNUNARLAGS SKAL MIÐA BELG PÍPNANA

NIÐURFÖLL:

NF - NIÐURFALL DN250 MEÐ STEYPUJÁRNSRIST OG 300mm SANDGILDRU
GN3 - GÓLFNIÐURFALL DN70 MEÐ VATNSLÁS
GNG4 - GÓLFNIÐURFALL DN70 MEÐ GEGNUMSTREYMI 1.8 l/s
GN5 - GÓLFNIÐURFALL DN100 MEÐ VATNSLÁS

SKÝRINGAR

FRÁRENNSLISLAGNIR
REGNVATNSLAGNIR

BR1.....REGNVATNSBRUNNUR DN600 ÚR PLASTI MEÐ STEYPUJÁRNSLOKI OG SANDFANGI
BR2.....REGNVATNSBRUNNUR DN600 ÚR PLASTI MEÐ STEYPUJÁRNSLOKI OG SANDFANGI
BR3.....HOLRÆSABRUNNUR DN1000 - STEINSTEYPTUR MEÐ STEYPUJÁRNSLOKI
BR4.....REGNVATNSBRUNNUR DN1000 - STEINSTEYPTUR MEÐ STEYPUJÁRNSLOKI OG SANDFANGI
BR5.....HOLRÆSABRUNNUR DN1000 - STEINSTEYPTUR MEÐ STEYPUJÁRNSLOKI
BR6.....FELLUR ÚT
BR7.....REGNVATNSBRUNNUR DN1000 - STEINSTEYPTUR MEÐ STEYPUJÁRNSLOKI OG SANDFANGI
BR8.....FRÁRENNSLISBRUNNUR DN600 ÚR PLASTI MEÐ STEYPTUM BURÐARKRAGA FYRIR LOK OG STEYPUJÁRNSLOKI

Byggingafulltrúi Hafnarfjarðar
Afgreitt bann
11 FEB. 2003

Kt. 170347-7499
~~Kt. 110457-2789~~

Tilvísun:	Heiti teikningar:

Br.	Dags.:	Af.	Samþ.	Breyting:
X				
H				
G				
F				
E				
D				
C				
B				
A	29.11.02	ÓS		BRUNNAR OG KÓTAR UPPFÆRÐIR + LEGU REGNVATNSLAGNA BREYTT

VGK VERKFRÆÐIRÁÐGJAFAR FRV
VERKFRÆÐISTOFA
GUÐMUNDAR OG KRISTJÁNS hf
Laugavegi 178, 105 Reykjavík - Sími 5400100 - Fax 5400101 - www.vgk.is

SVÖLUÁS 40
SAMBÝLI FATLAÐRA

AFSTÖÐUMYND LÓÐAR

HOLRÆSALAGNIR

Dags.:	20.09.02	Kvarði:	1:200 I A1	Skrá: W:\1615\Teikningar\FRÁRENNSLISLAGNIR\Grunnmynd Lóðar.dwg			
Hannað:	ÓS.	Teiknað:	ÓS./EG.	Yfirfarið:	RK	Samþykkt:	RK
Verknr.:	1615	Teikn.nr.:	16J-59	Breyting:	A	Blað nr.:	101

Þessa teikningu má hvorki fjölfalda né dreifa til þriðja aðila án okkar samþykkis. Brot á höfundarrétti varðar við lög.