


GRUNNMÝND ÞAKVIÐA
MKV. 1:50

SKÝRINGAR:

SJÁ ALMENNAR SKÝRINGAR Á TEIKNINGU 600.
SPERRUR STANDIST KRÖFUR UM T18.
ALLAR FESTINGAR SÉU GALVANISERAÐAR EÐA RYÐFRÍAR.
ÞAR SEM TIMBUR LIGGUR UPP AÐ STEYPU SKAL SETJA EITT LAG AF ÞAKPAPPA Á MILLI.
ÞAR SEM SPERRUR FARA Í GEGNUM STEYPU SKAL FÚAVERAJA TIMBRIÐ MEÐ 2 UMFERÐUM AF VIÐURKENNDU FÚAVARNAREFNI.
BORDAKLÆÐNINGU SKAL NEGLA VIÐ HVERJA SPERRU MEÐ 3 STK 3" NÖGLUM.

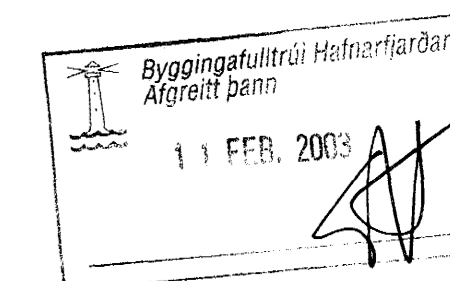

Br. nr.	Dags.	Af.	Breyting
(A)			
(B)			
(C)			
(D)			



ARMÚLI 36, 108 REYKJAVÍK, SÍMI 568-8866, FAX 568-8878
Þorsteinn Friðþjófsón, Magnús Þ. Guðmundsson,
byggingatæknifræðingur, innanhússarkitekt.
Kt. 211055-5299 Kt. 240654-5559

SVÖLUÁS 38
HAFNARFIRÐI

Teikningarheiti: GRUNNMÝND ÞAKVIÐA

Dags. 12.07.2002 Kvarði 1:50
Hannað þF Teiknað VÖJ Samþ. *[Signature]*
Verknr. 02-808 Teikn.nr. 603 Breyt.nr.