


Skýringar:  
 Alt efni í fráveitulögn skal vera Rb-vottað. Leidstur og tengistykki í jörð eru úr stífu PVC-plasti og er innra þvermál pípu merkt á grunnmynd. Leidsta liggja bein milli stefnubreytingarpunkta.  
 Pípur liggja í lagi úr grófum sandi og séu amk 15cm sandlag, utan við pípu. Þar sem pípuendi kemur uppúr gólfplötu, skal setja úrtak-ramma 20x20cm í plötu kringum op, svo unnt sé að fínstilla tengingu við fallpípu eða tæki. Mælilínur sem sýna staðsetningu stúta í gólf, eru með upphafspunkt í ytri brún á steyptum sökkulvegg (60mm innan við ytri brún útveggjar, sjá sniðmyndir bl.2.02)  
 Efni og vinna sé í samræmi við IST 65 og 68.

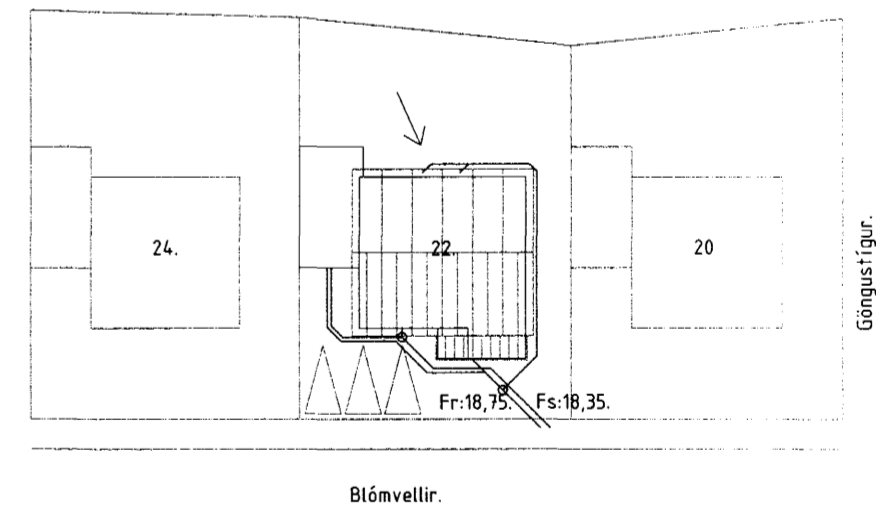

Afstöðumynd  
 Mk 1:500.

Byggingafultrúi Hafnarfjarðar  
 Afgreitt bann  
 10 FEB. 2003

Byggingarstaður		Blómvellir 22.Hafnarfirði.		Málkvæði	Útg.
Verkefni	Fráveitulögn í grunn.			1:50.	1.
Verk nr	Bláð nr:	Dags:	Veffang		
0301.	3.01	jan 2003.	Staðalhus_@xnet.is		
Teiknistofan Staðalhus Síðumúta 31.					
Höfundur	Kt:201137-3149	Áb:201137-3149	Sími:		
	5813141				