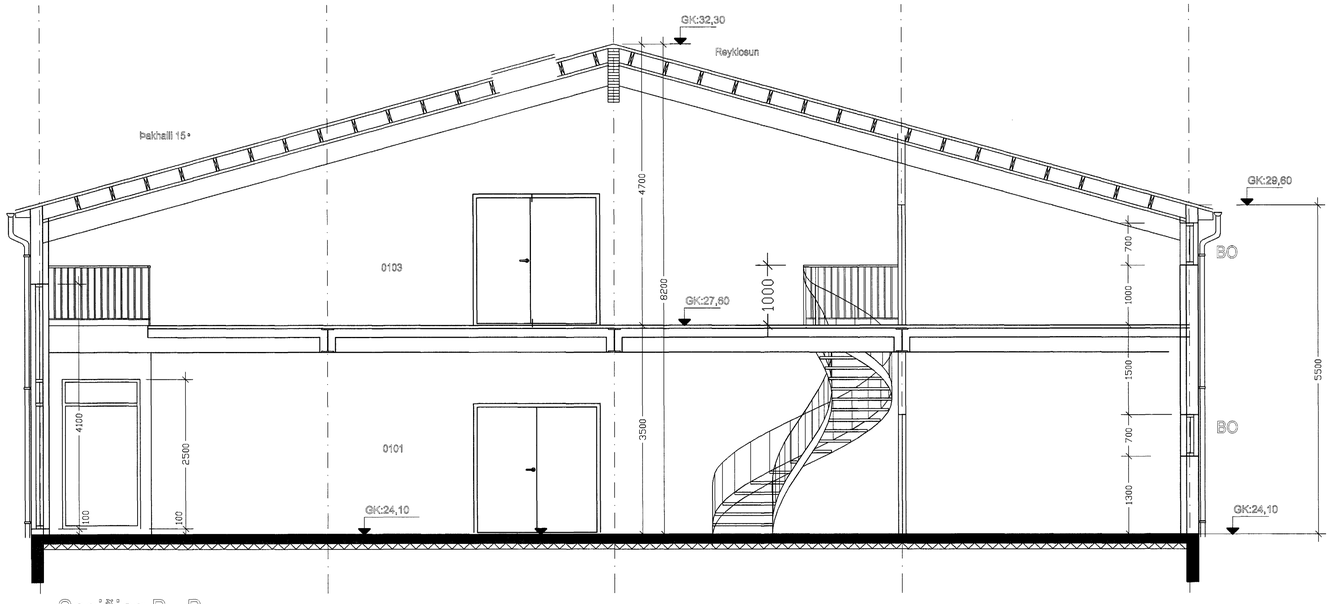

Sneiðing B - B

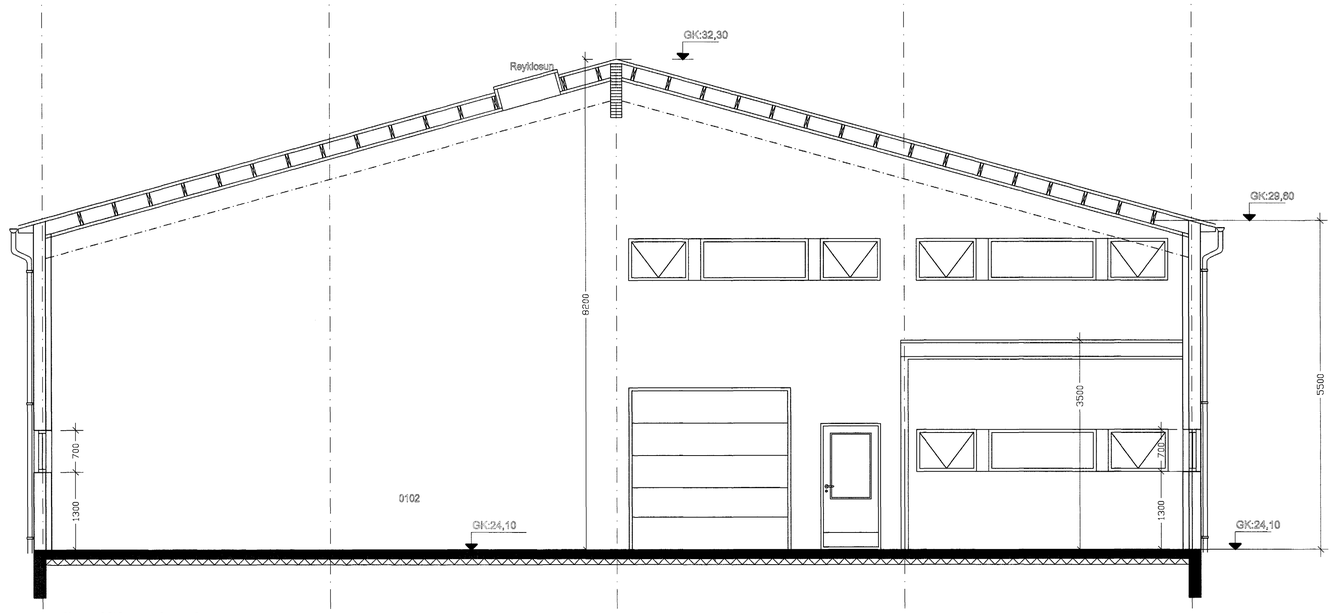

Sneiðing A - A

Byggingafulltrúi Hafnarfjarðar
Afgreitt þann
10 FEB. 2003

breytt	dags.	teiknað	lýsing

203
Gjótuhraun I
Sneiðingar

hannað/teikn: FF / SA
dags: 30.01.2003
mkv: 1:50
verknr.: 0209

FRIÐRIK FRIÐRIKSSON ARKITEKT FAÍ. 2/1250-4319, FFARK@ISLANDIA.IS
KLAPPARSTÍG 10, 101 REYKJAVÍK, SÍMI 551 10 60, FAX 551 10 66

TEIKNISTOFAN THAK