



LÁÐRÉTTISNEIÐING Í GLUGGA 1/5

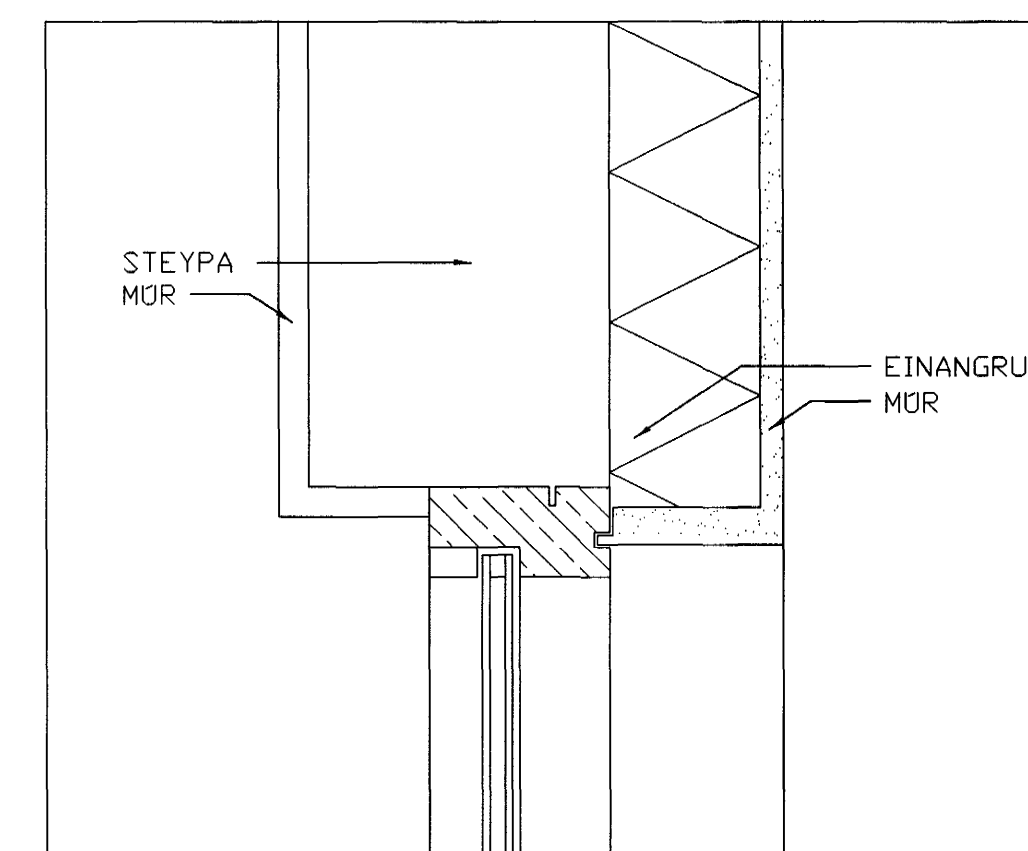

LÁÐRÉTTISNEIÐING Í GLUGGA 1/5

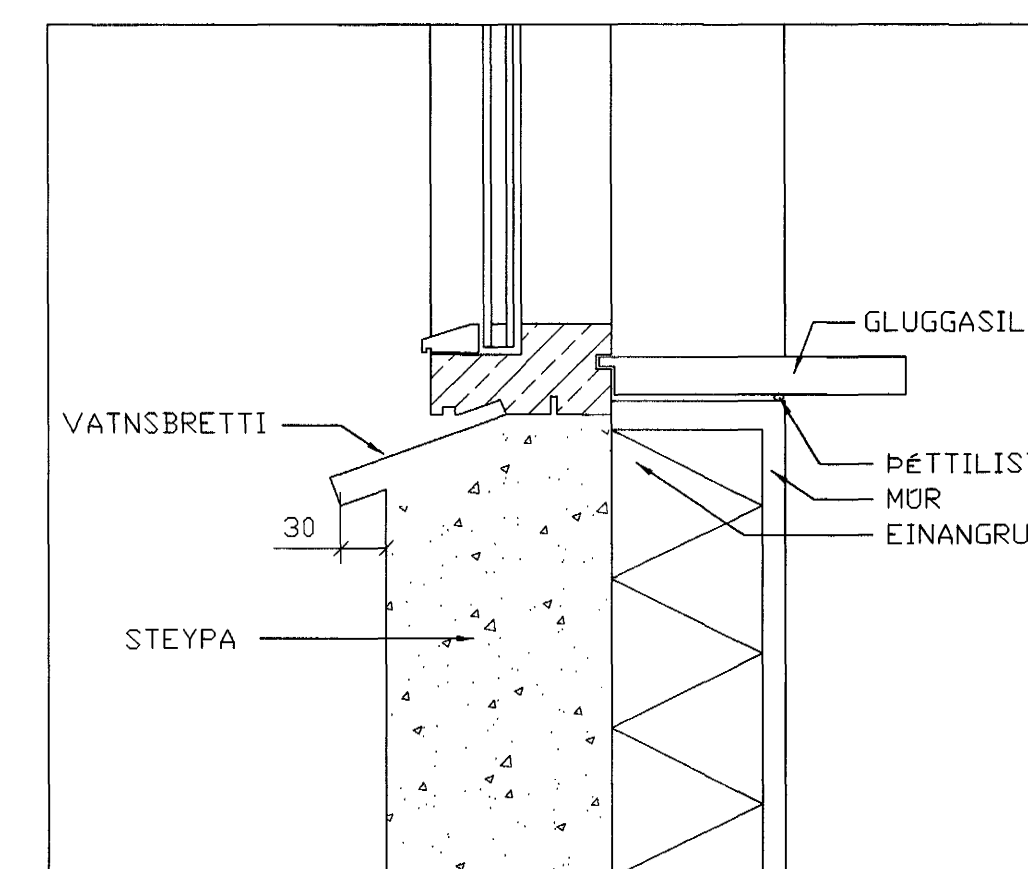

LÁÐRÉTTISNEIÐING Í GLUGGA 1/5

Byggingafræðingur  
Algreitt þann  
10 FEB. 2003

breytt dags. teiknað lýsing

401  
Gjótuhraun I  
Deili Gluggar

hannað/teikn: FF mkv: 1/5  
dags: 30.01.03 verknr.: 0209

FRIBRÍK FRIBRÍKSSON ARCHITECT F.A. 20255-4310, FF-ARKI OG SLANDALIS  
PLADAPRSTÍ, 10, HREYFINGAR, SÍMI 5310 00, FAX 5310 00

TEKNIstofan THAK