


**FRÆRENNSLISLAGNIR
SKÝRINGAR**

Frærennislagnir ofan botnplötu skulu vera
úr RAU-P.P (polypropylen), hjóðeinangrandi lagnir.
Skeyting lagna skal vera á málum með
Þéttirringjum.
Við skeytingu lagna skal þess gætt að þensla í
lögnum verði í málustykkjum.
Fjarlægð milli festinga skal ekki vera meiri en
Lóðrettar lagnir 10*D
Lóðrettar lagnir 20*D
D=þvermál lagna
Einangra skal fallpípur með 30 mm steinull og veifa
með plastfötu

SKÝRINGAR

LOFTRÆSTIRÖR ERU Ø 125
BLIKK

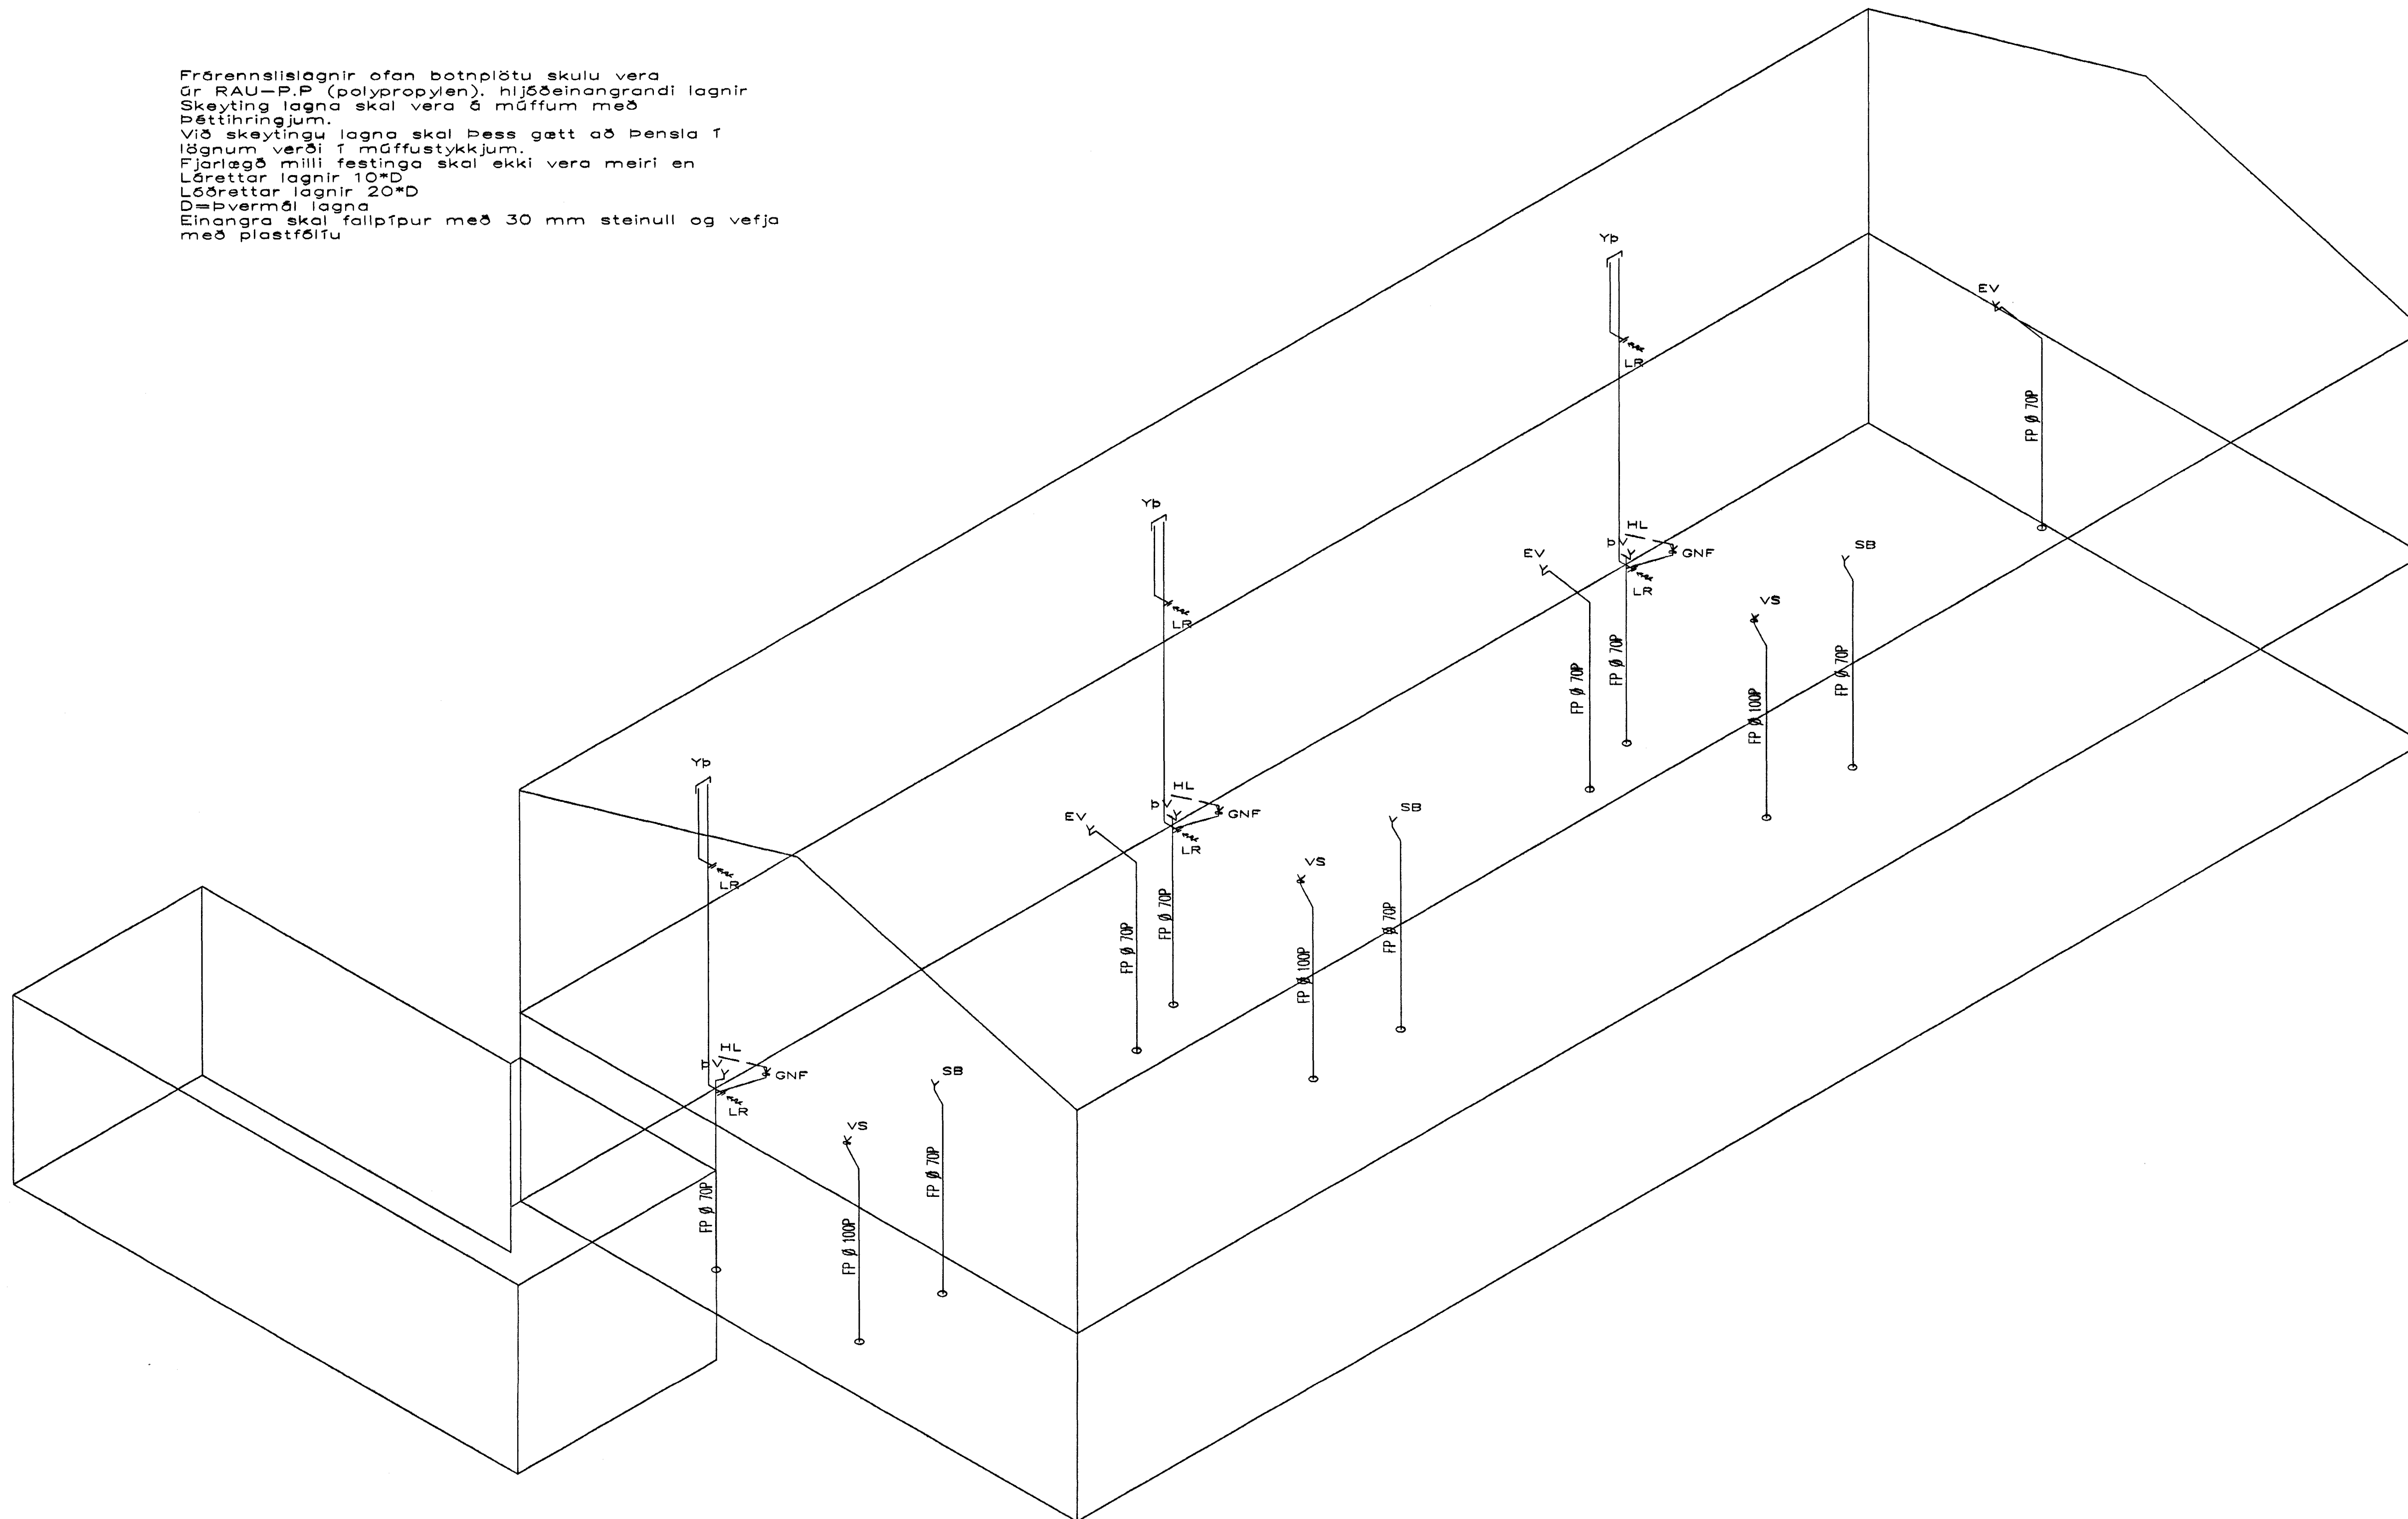

RÚMMYND FRÆRENNSLIS OG LOFTRÆSTILAGNA 1:50

| BR. | DAGS. | EDLI BREITINGA | SIGN. |
|--|-------|----------------|-------|
| | | | |
| ERLUÁS 1 HAFNARFIRÐI | | | |
| RÚMMYND FRÆRENNSLIS OG LOFTRÆSTILAGNA ÍBÚÐA | | | |
| MKV 1:50 | | | |
| DAGS. SEPT. 2002 10 FEB. 2003 | | | |
| VERK NR. 2213 | | | |
| TEIKN. NR. 2-06 | | | |
| HANNAS SIG. ÞORLEIFSS.KT241148-3009 | | | |
| TEIKNAR G.H. | | | |
| VEIRFARID | | | |
| TEKNIÞJÓNUSTA SIGURDAR ÞORLEIFSSONAR ehf | | | |
| STRANDGATA 1-220 HAFNARFIRÐI-SÍMI 555-4255 | | | |

24/103
Sw