


VATNSLAGNIR SKÝRINGAR

NEYSLUVATNSLAGNIR ERU ALU-PEX
 BEINGÖNGU SKAL NOTA LAGNAEFNI VIÐURKENNT AF
 RANNSOKNARSTOFNUN BYGGINGARINNADARINS.
 SETJA SKAL FESTINGAR Á LAGNIR c/c 150 cm. VIÐ
 BEYGGJUR SKAL SETJA 3 FESTINGAR.
 BEYGGJURADIUS SKAL ÁVALLT VERA STÆRRI EN 5 * YTRA
 BYGGINGARINNNA PLASTLÖGNUM SKIÐTIST Í 2 LOTUR FYRRI
 LÖTA ER FRAMKVEMD Í KLUKKUSTUND OG ER ÞRÝSTINGUR
 ÍS BAR FYRIR NEYSLUVATN.
 SEINNI LOTAN ER GERÐ Í BEINU FRAMHALDI AF FYRRI LOTU
 OG SAMI ÞRÝSTINGUR NOTADUR SEINNI LOTU SKAL STANDA Í
 KLUKKUSTUND.
 ÞEILA SKAL ÚT PRÓFUNARBLAÐ SEM SÝNIR NIÐURSTÖÐUR
 PRÓFUNAR.

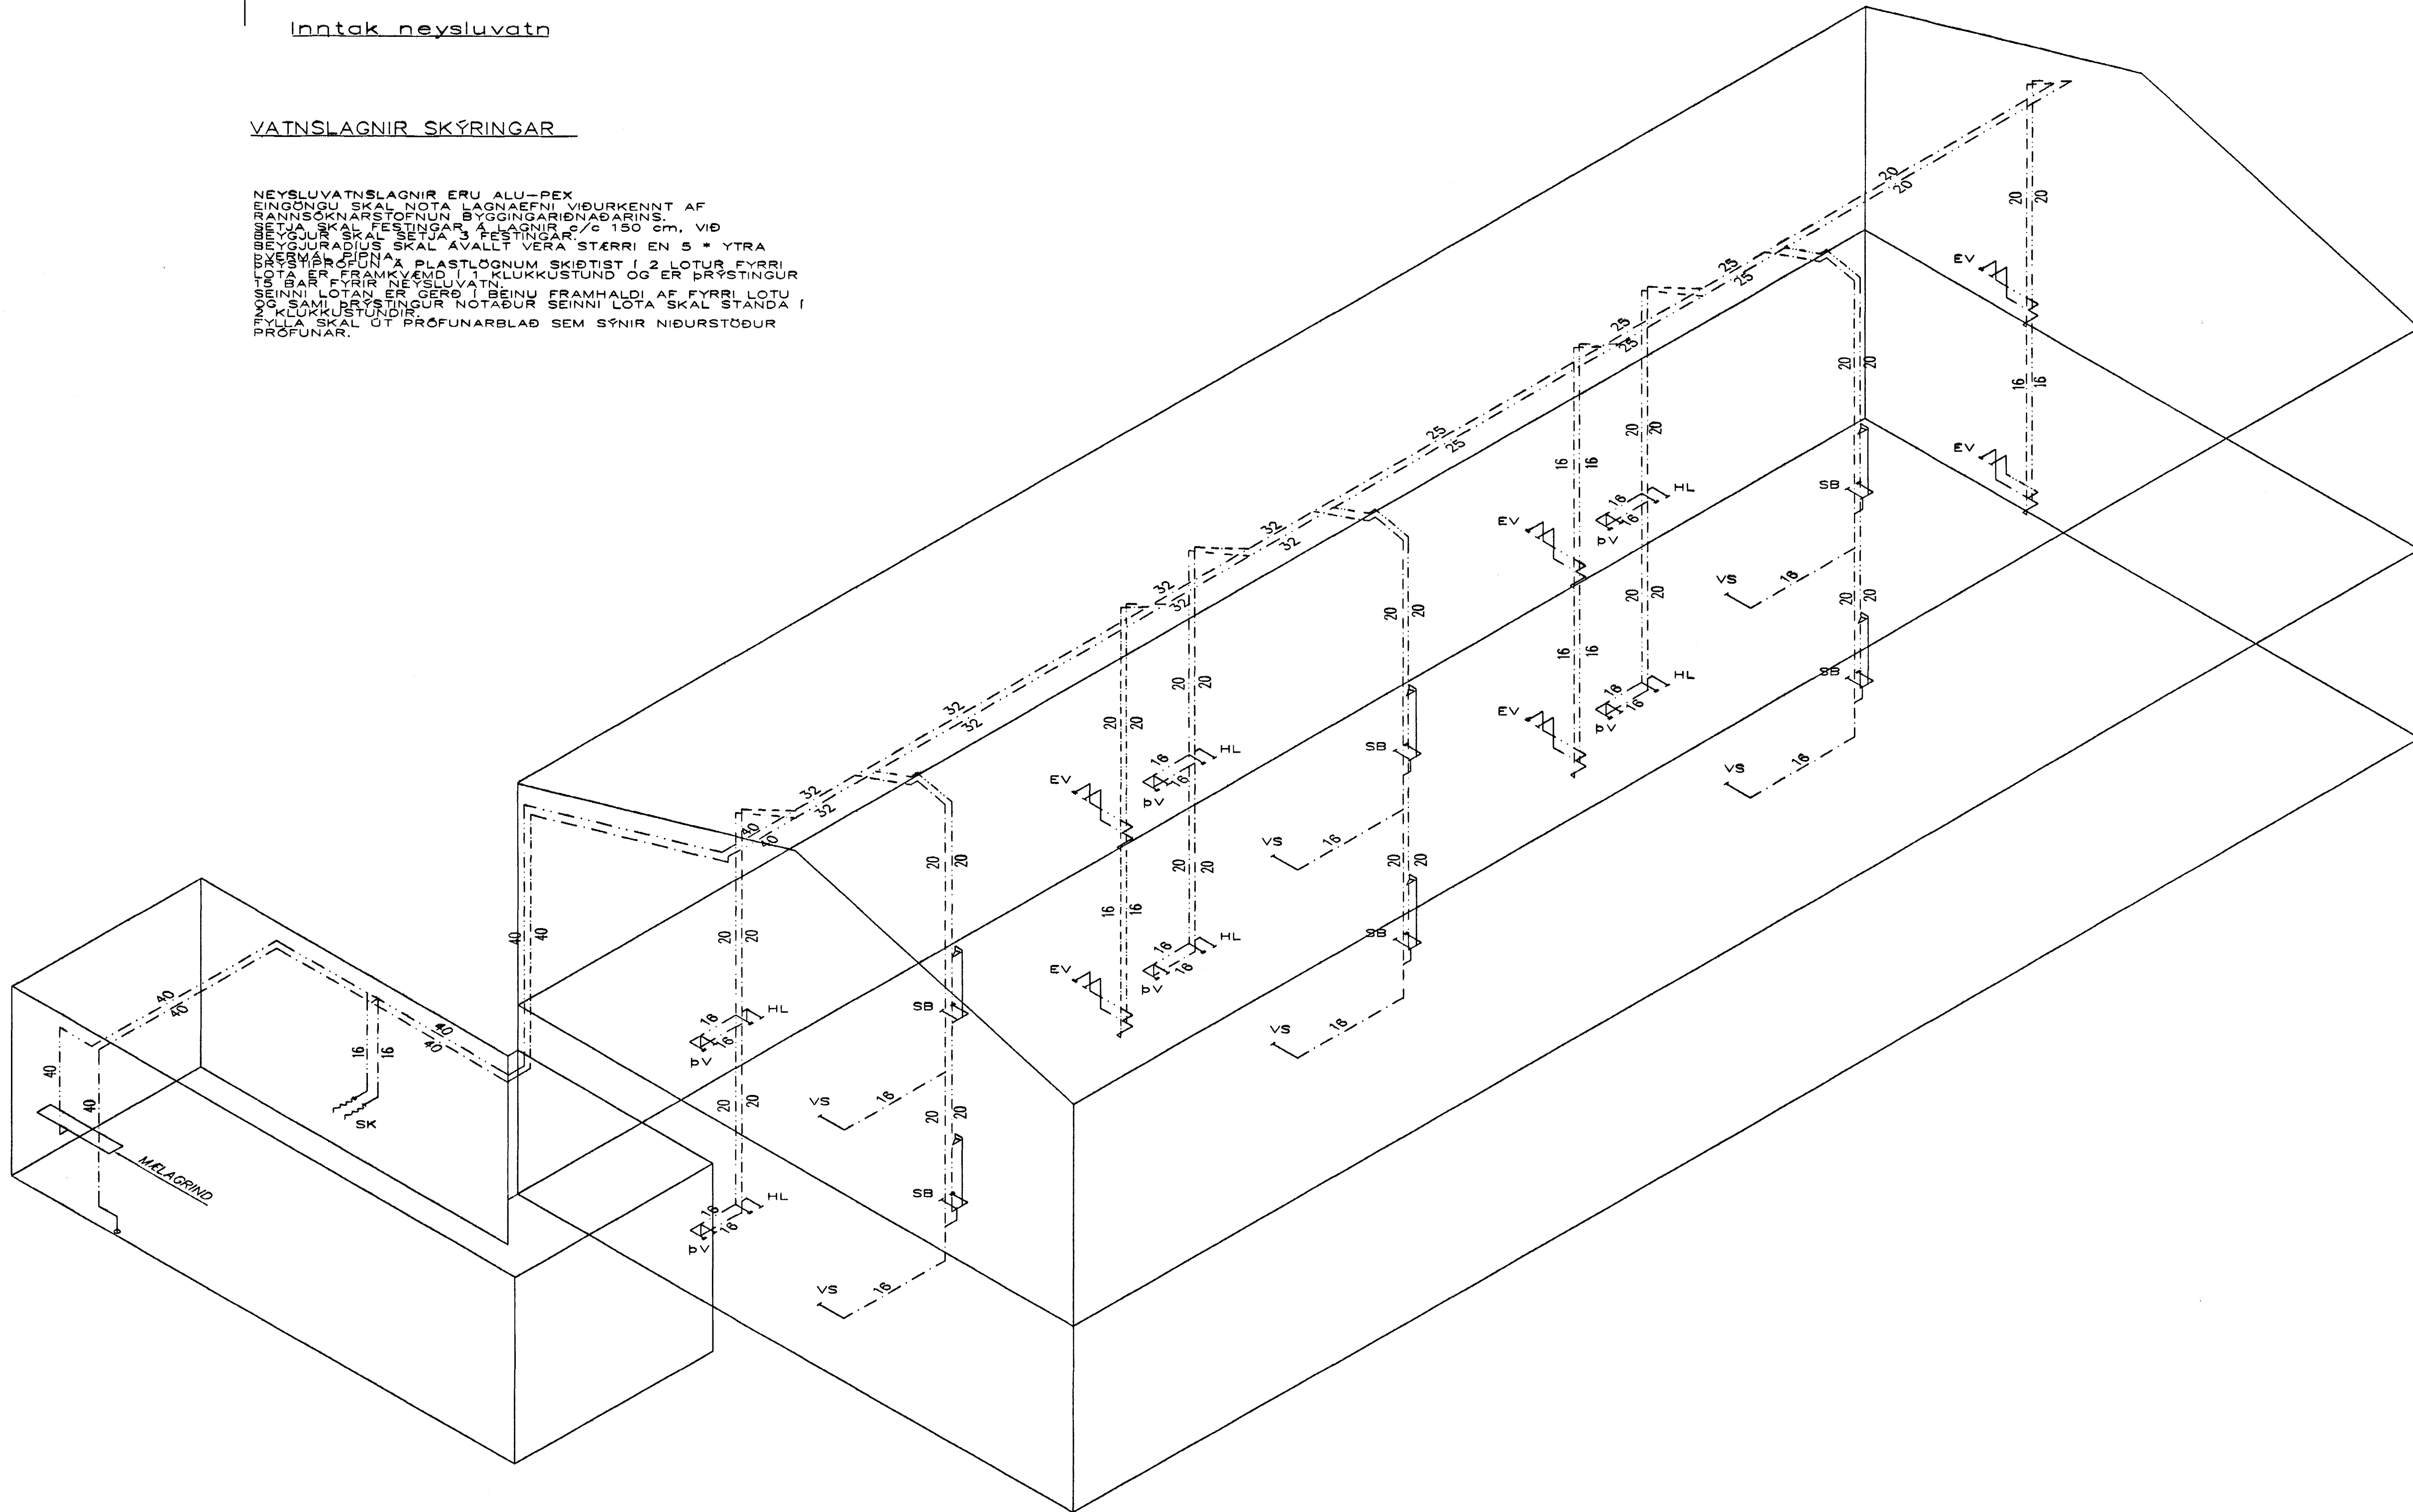

RÚMMYND VATNSLAGNA 1:50

BR.	DAGS.	EDLI BREITINGA	SIGN.
ERLUÁS 1 HAFNARFIRÐI RÚMMYND VATNSLAGNA ÍBÚÐA			
MKV 1:50			
DAGS. SEPT. 2002			
VERK NR. 2213			
TEIKN. NR. 2-05			
HANNAÐ SIG. ÞORLEIFSS.KT241148-3009			
TEIKNAD G.H.			
YFIRFARÐ			
TAKNIÐJÓNUSTA SIGURDAR ÞORLEIFSSONAR ehf			
STRANDGÖTU 11-220 HAFNARFIRÐI-SÍMI 555-4255			

24/103
SVP