


MELAGRIND HITAVEITU

HITALAGNIR SKÝRINGAR

Hitalagnir skulu vera úr svörtum stálþípum með skrúfuðum tengistykkjum DIN 2440. Greinar að einstökum öfnum skulu vera 10 mm nema annað sé tilgreint á teikningum. Fjarlægð á milli festinga Notarnál Fjarlægð 15-32 mm 2,5 m 40-50 mm 3,0 m Einnangra skal lagnir með 20mm Climaflex hölkum. Á alla öfna koma sjálfvirkir öfnikar, stillitæ og loftkráfur. Lagnir skal þrýstiprófa við 6 bær, og skal þrýstingur standa omk. 8 tíma án þess að falla.

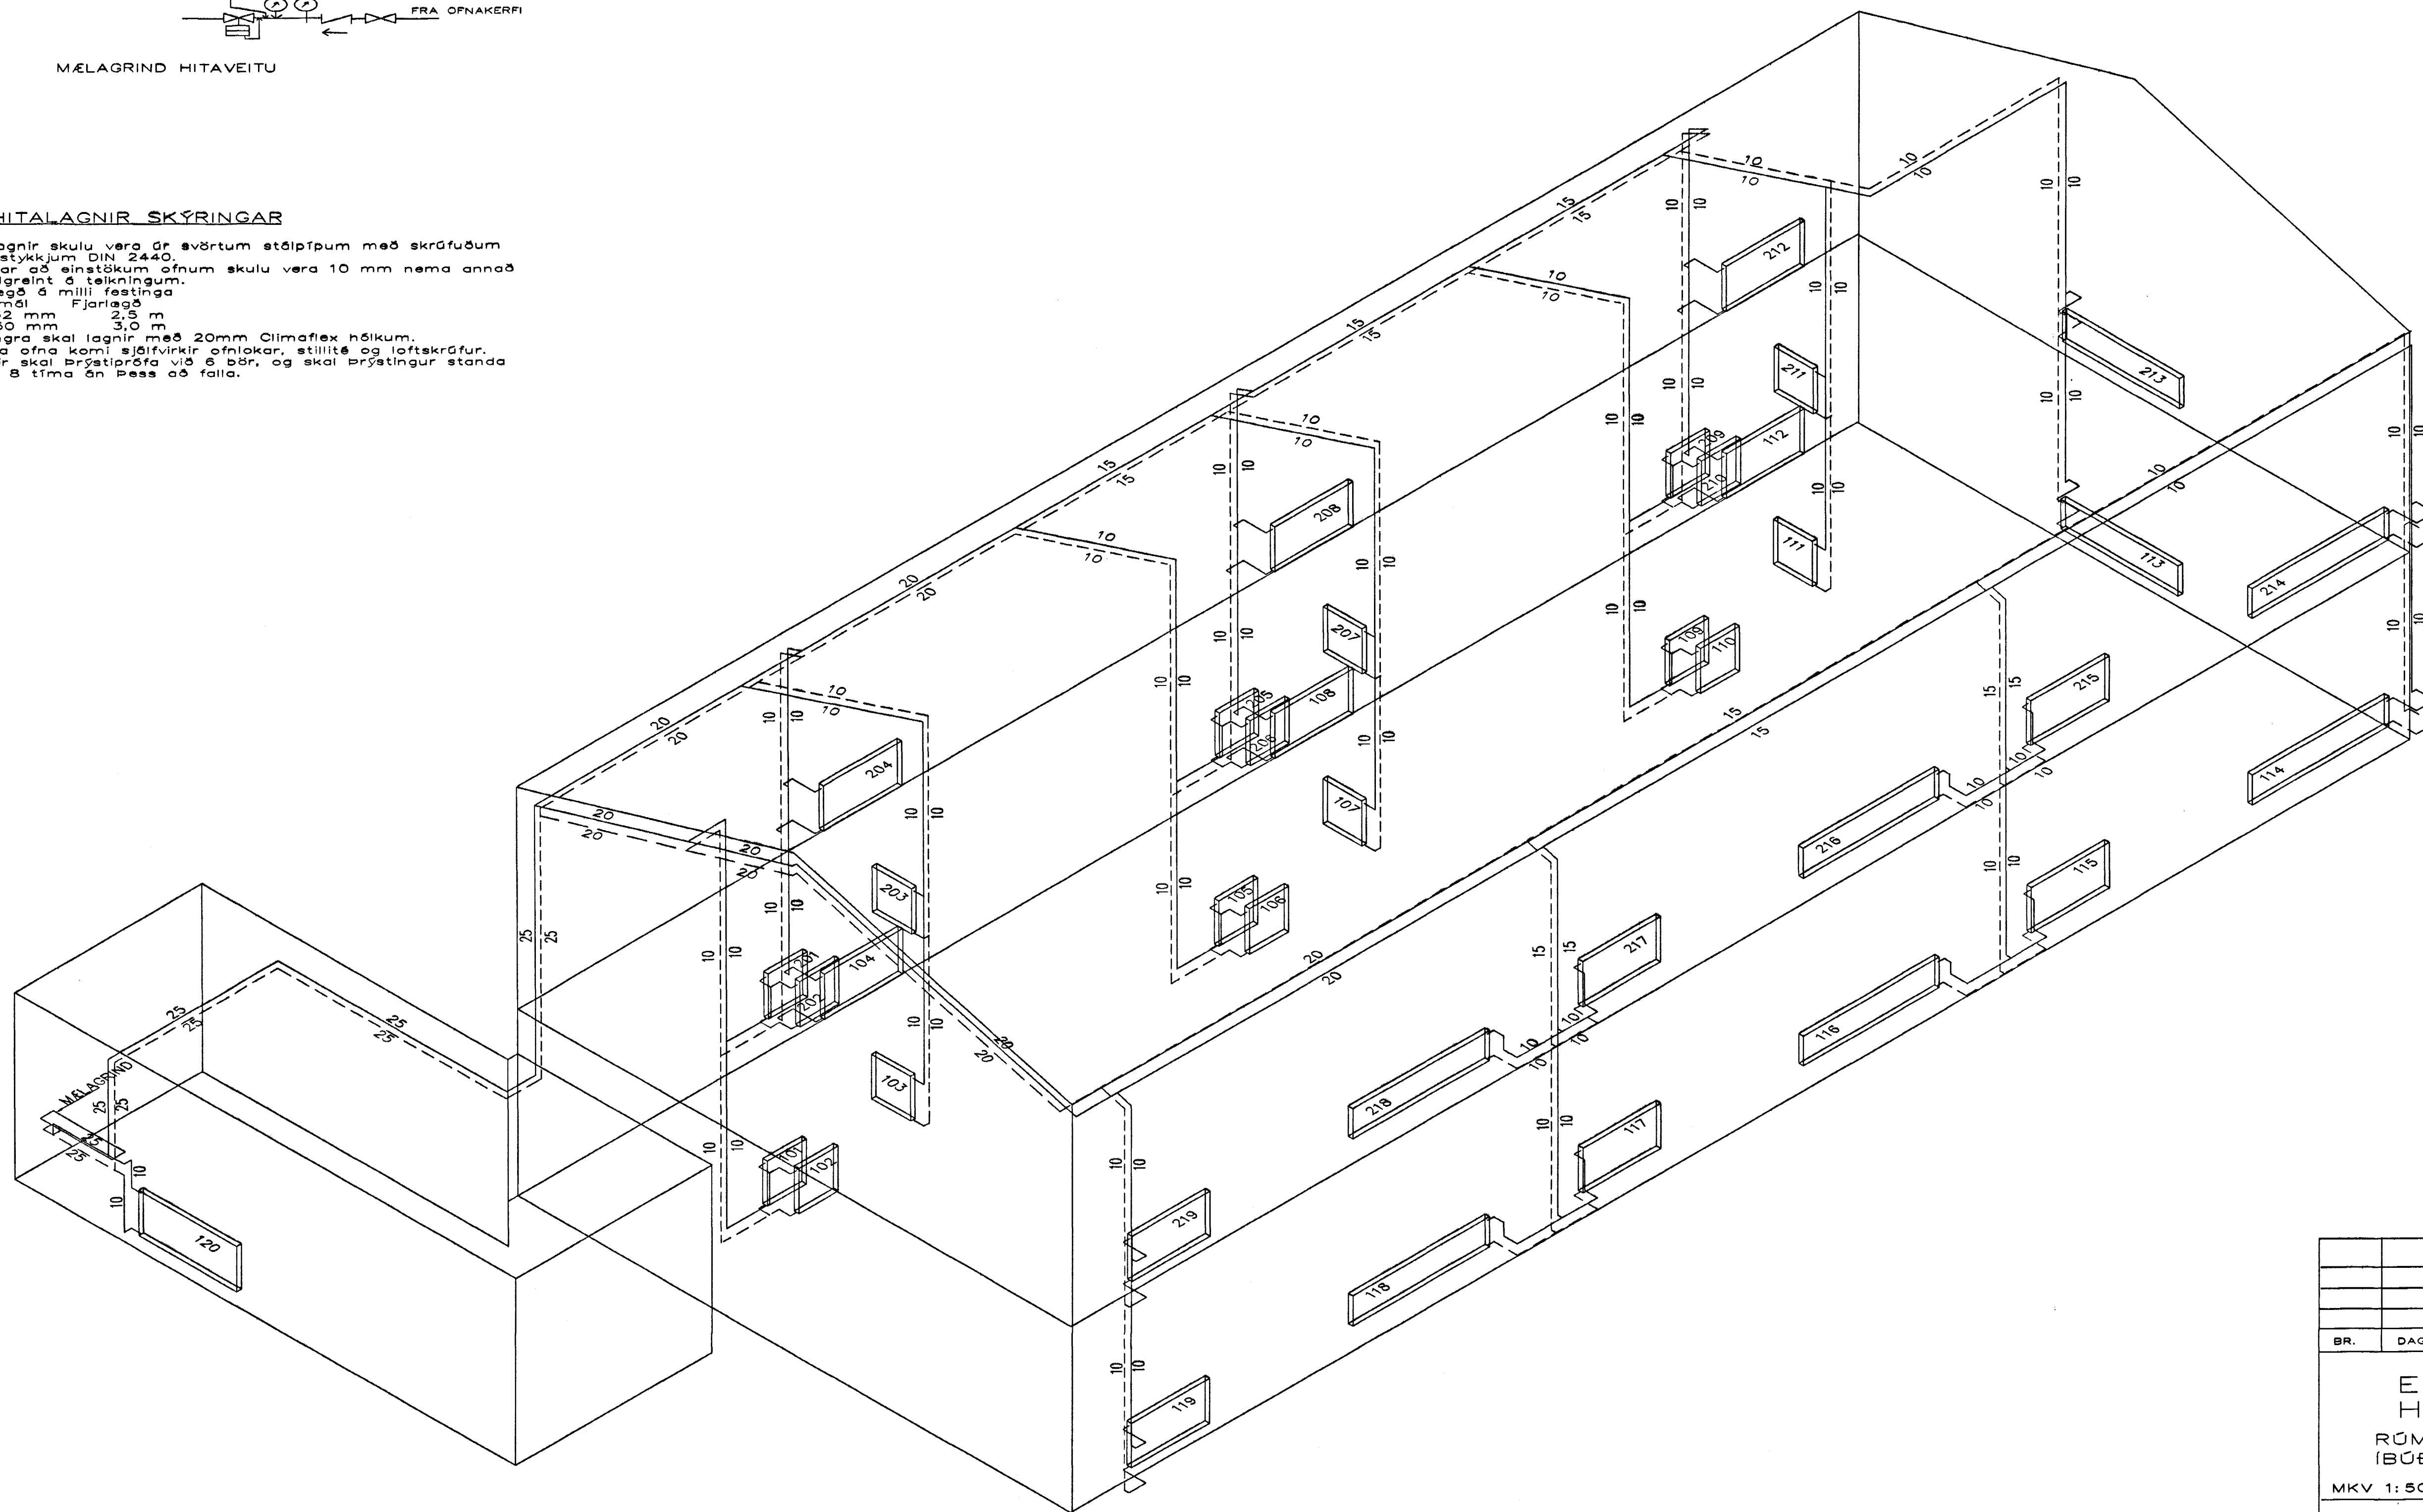

RÚMMYND HITALAGNA 1:50

BR.	DAGS.	EDLI BREITINGA	SIGN.
ERLUAS 1 HAFNARFIRÐI RÚMMYND HITALAGNA ÍBÚÐA			
MKV 1:50 <div style="float: right; border: 1px solid black; padding: 2px;"> Byggingatillit HAFNARFIRÐI Afgreitt þann 18 FEB 2003 </div>			
DAGS. SEPT. 2002			
VERK NR. 2213			
TEIKN. NR. 2-04			
HANNAS SIG. ÞORLEIFSS.KT241148-3009			
TEIKNAD. G.H.			
YFIRFARIÐ			
TEKNIÖNUSTA SIGURDAS ÞORLEIFSSONAR ehf			
STRANDGÖTU N-220 HAFNARFIRÐI-SÍMI 555-4255			

24/103
Sib