



D3

FRÁGANGLIÐ Á HERN BLIVJA

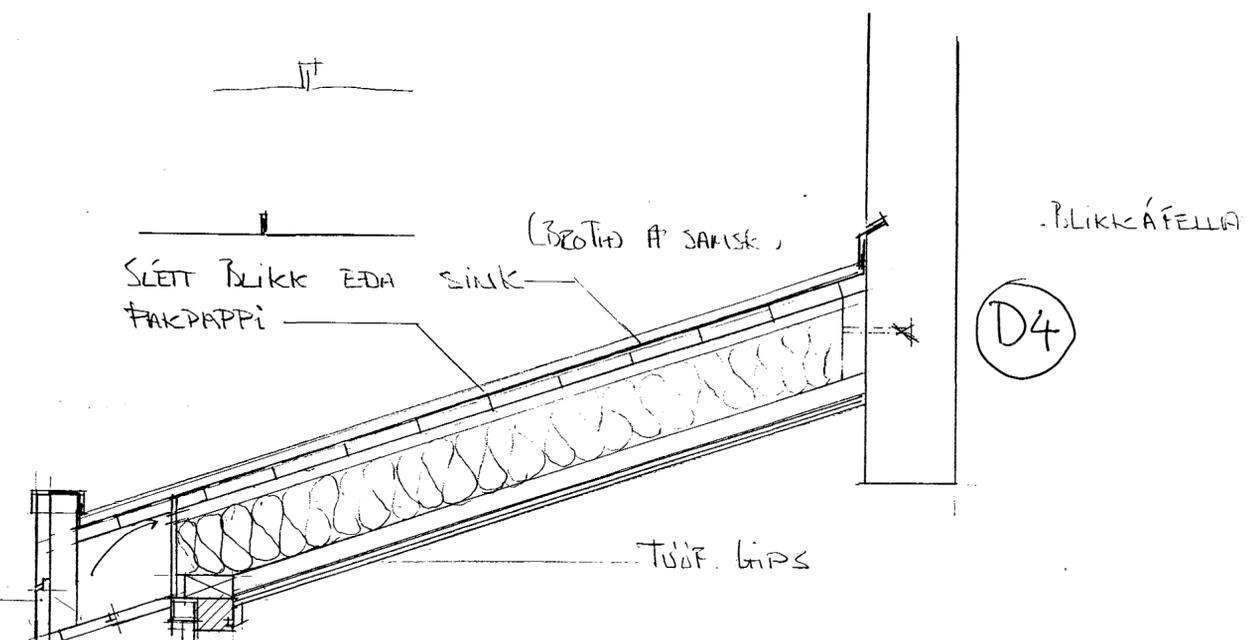

D4

SÉRUMINU ÞANILL SAMAN ÞEE HANDRÍÐ

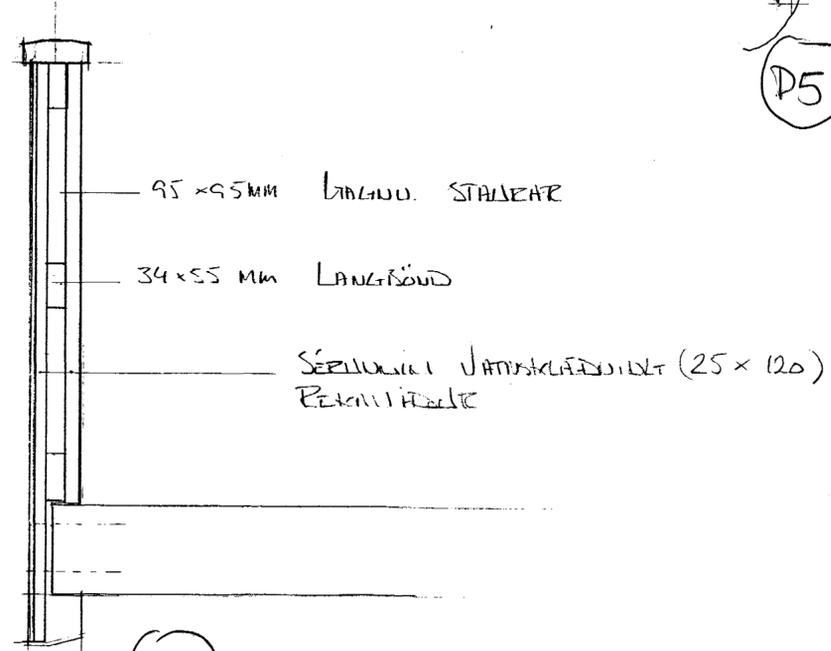


D6

FRÁGANGLIÐ Á HANDRÍÐI 1:10

FESTINGAR:
HEITGALL. MURÞEYJAR
12x120 MM

D5

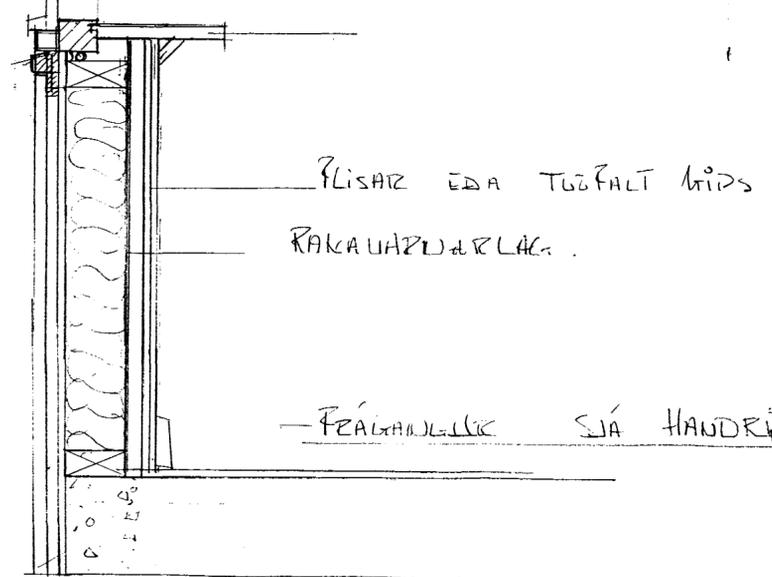

FRÁGANGLIÐ LÍÐ LITBYLGJAN LILVJA Á SLEURHLÍÐ.

Byggingafulltrúi Matnarfjarðar
Afgreitt þann
04 FEB. 2003

PRASTARÁS 3
SÉRMYNDIR TEIKN NR 205

25 01'03
1:10