


Áritun samræmingarhönuðar:

SKÝRINGAR:


Snið í plötur, sjá teikningu B-70-21
 Gataplan, sjá teikningu G-02-01
 Járnþending kringum stokka, sjá almennar skýringar á teikningu B-00-00
 Járnateikningar af stiga sjá teikningu B-70-30
 Þar sem deilijárn eru ekki sýnd skulu þau vera K10c300
 X: merkir 4K12 sem nó skeytilengd upp úr plötu
 Yfirhæð plötumóta 1/300 af styttri haf lengd

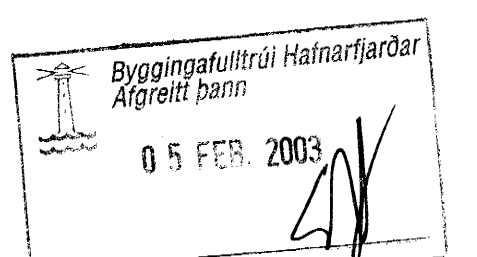

ÖTGAFA	DAGSETNING	TEIKNAD	YFIRFARID	SAMPYKKT
--------	------------	---------	-----------	----------

EDU BREYTINGAR

LYKILMYND:

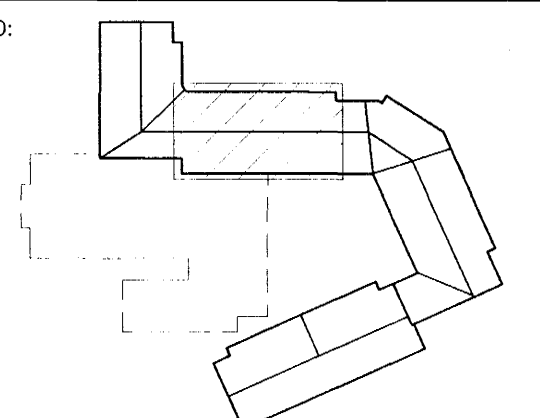

HANNAD:	PeL	DAGS:	20.12.'02
TEIKNAD:	SI	KVARDI:	1:50
YFIRF.:	PG	VERK NR.:	5220
SKRÁ:	B-00-01	TEIKN.NR.:	B-02-01
SAMP.:	<i>Alfreitt Þann</i>		210259-2529

FRUMSTÆR BLADS A1 - BLAÐSTÆR A3, MINNKUN 1:2

BURKNAVELLIR · 17, HAFNARFIRDI

Burðarvirki
 Plata yfir kjallara
 Hluti 1 af 4

FJARHITUN HF
 VERKFRÆÐISTOFA

BORGARTÓNI 17 - 105 REYKJAVÍK NETFANG: fjarhitun@fjarhitun.is
 SÍMI 562 8955 - FAX 562 8950 VEFSIDA: www.fjarhitun.is
 KENNITALA: 700186-1649

BA
SKR