


Áritun samræmingarhönnuðar:


**SKÝRINGAR:**

Snið í plötur, sjá teikningu B-70-21  
 Gataplan, sjá teikningu G-03-01  
 Jörnþending kringum stokka, sjá almennar skýringar á teikningu B-00-00  
 Jörnateikningar af stiga sjá teikningu B-70-30  
 Þar sem deilijárn eru ekki sýnd skulu þau vera K10c300  
 X: merkir 4K12 sem ná skeytillengd upp úr plötu  
 Yfirhæð plötumóta 1/300 af styttri hafhengi

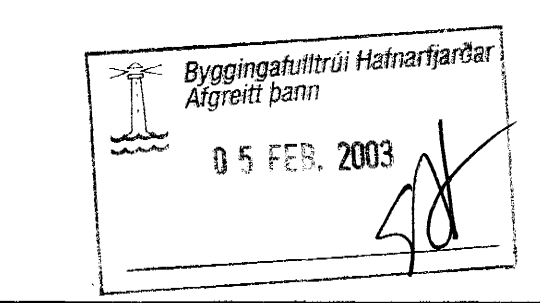

ÚTGÁFA	DAGSETNING	TEIKNAD	YFIRFARID	SAMBYKKT

EDLI BREYTINGAR

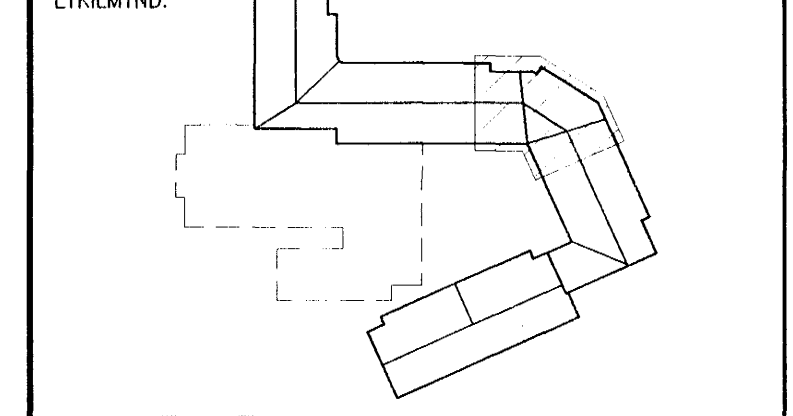

HANNAÐ:	PeL	DAGS.:	20.12.'02
TEIKNAD:	SI	KVARDI:	1:50
YFIRF.:	PG	VERK NR.:	5220
SKRÁ:	B-00-01	TEIKN NR.:	B-03-01

SAMB.: *Páll Þór Músson* 210259-2529  
 FRUMSTÆRD BLADS A1 - BLADSTÆRD A3, MINNKUN 1:2

BURKNAVELLIR 17, HAFNARFIRDI

Burðarvirki  
 Plata yfir kjallara  
 Hluti 2 af 4

**FJARHITUN HF**  
 VERKFRÆÐISTOFA  
 BORGARTÓNI 17 - 105 REYKJAVÍK NETFANG: fjarhitun@fjarhitun.is  
 Sími 562 8955 - FAX 562 8950 VEFSIDA: www.fjarhitun.is  
 KENNITALA: 700186-1649

*Handwritten signature/initials*