# SVÖLUÁS 19 - 21 - 23 HAFNARFJARÐARBÆ

Hafa skal byggingarnefndarteikningar og sérteikningar af húsinu til hliðsjónar við smíði.

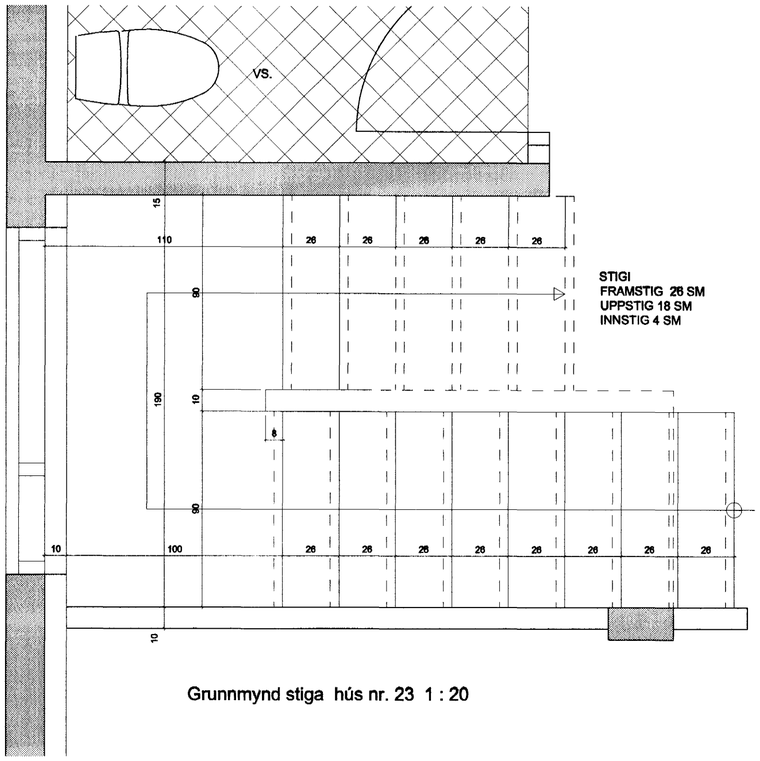


Grunnmynd stiga hús nr. 23 1 : 20

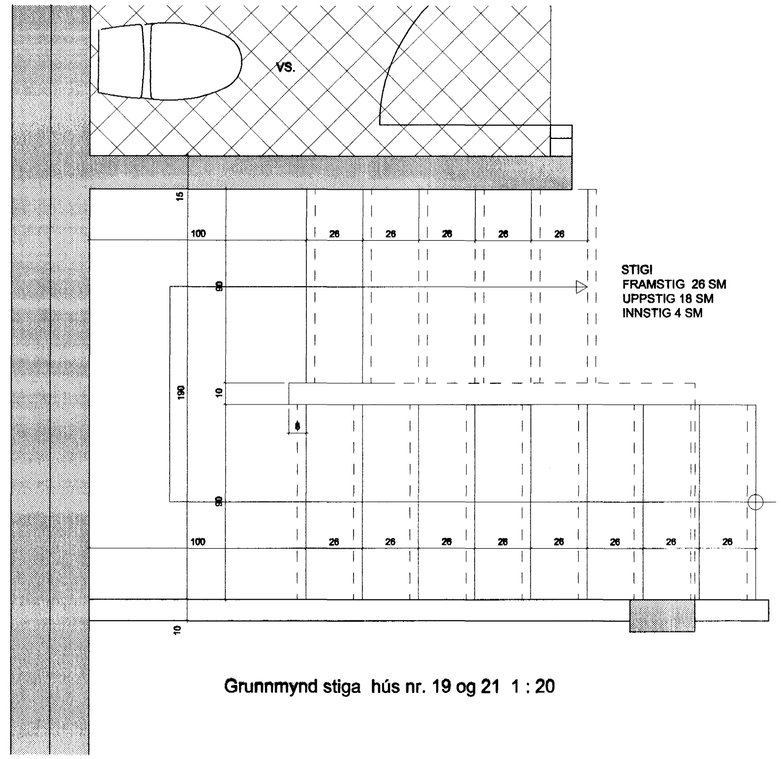


Grunnmynd stiga hús nr. 19 og 21 1 : 20

Byggingafulltrúi Hafnarfjarðar
Afgreitt þann
04 FEB. 2003

| | | |
|---|---|---|
| VERKEFNI<br>SVÖLUÁS 19 - 21 - 23 HAFNARFJARÐARBÆ | DAGS. 04,10,2002<br>BR. | VERK.NR. |
| | | TEIKN. J.E.G. Á.J. |
| STIGATEIKNING 1 : 20 | | TEIKN. NR. AF<br>204 |


JÓN EIRÍKUR GUÐMUNDSSON
120759-5319 SÍMI 6994396

ÁSMUNDUR JÓHANNSSON
170441-4519 SÍMI 8992943