


Varðandi allr festingar og burðarvirki,
sjá verkfræðiaðriteikningar.

Hafa skal byggingamefndarteikningar
af húsinu til hlíðsjónar við smíði.

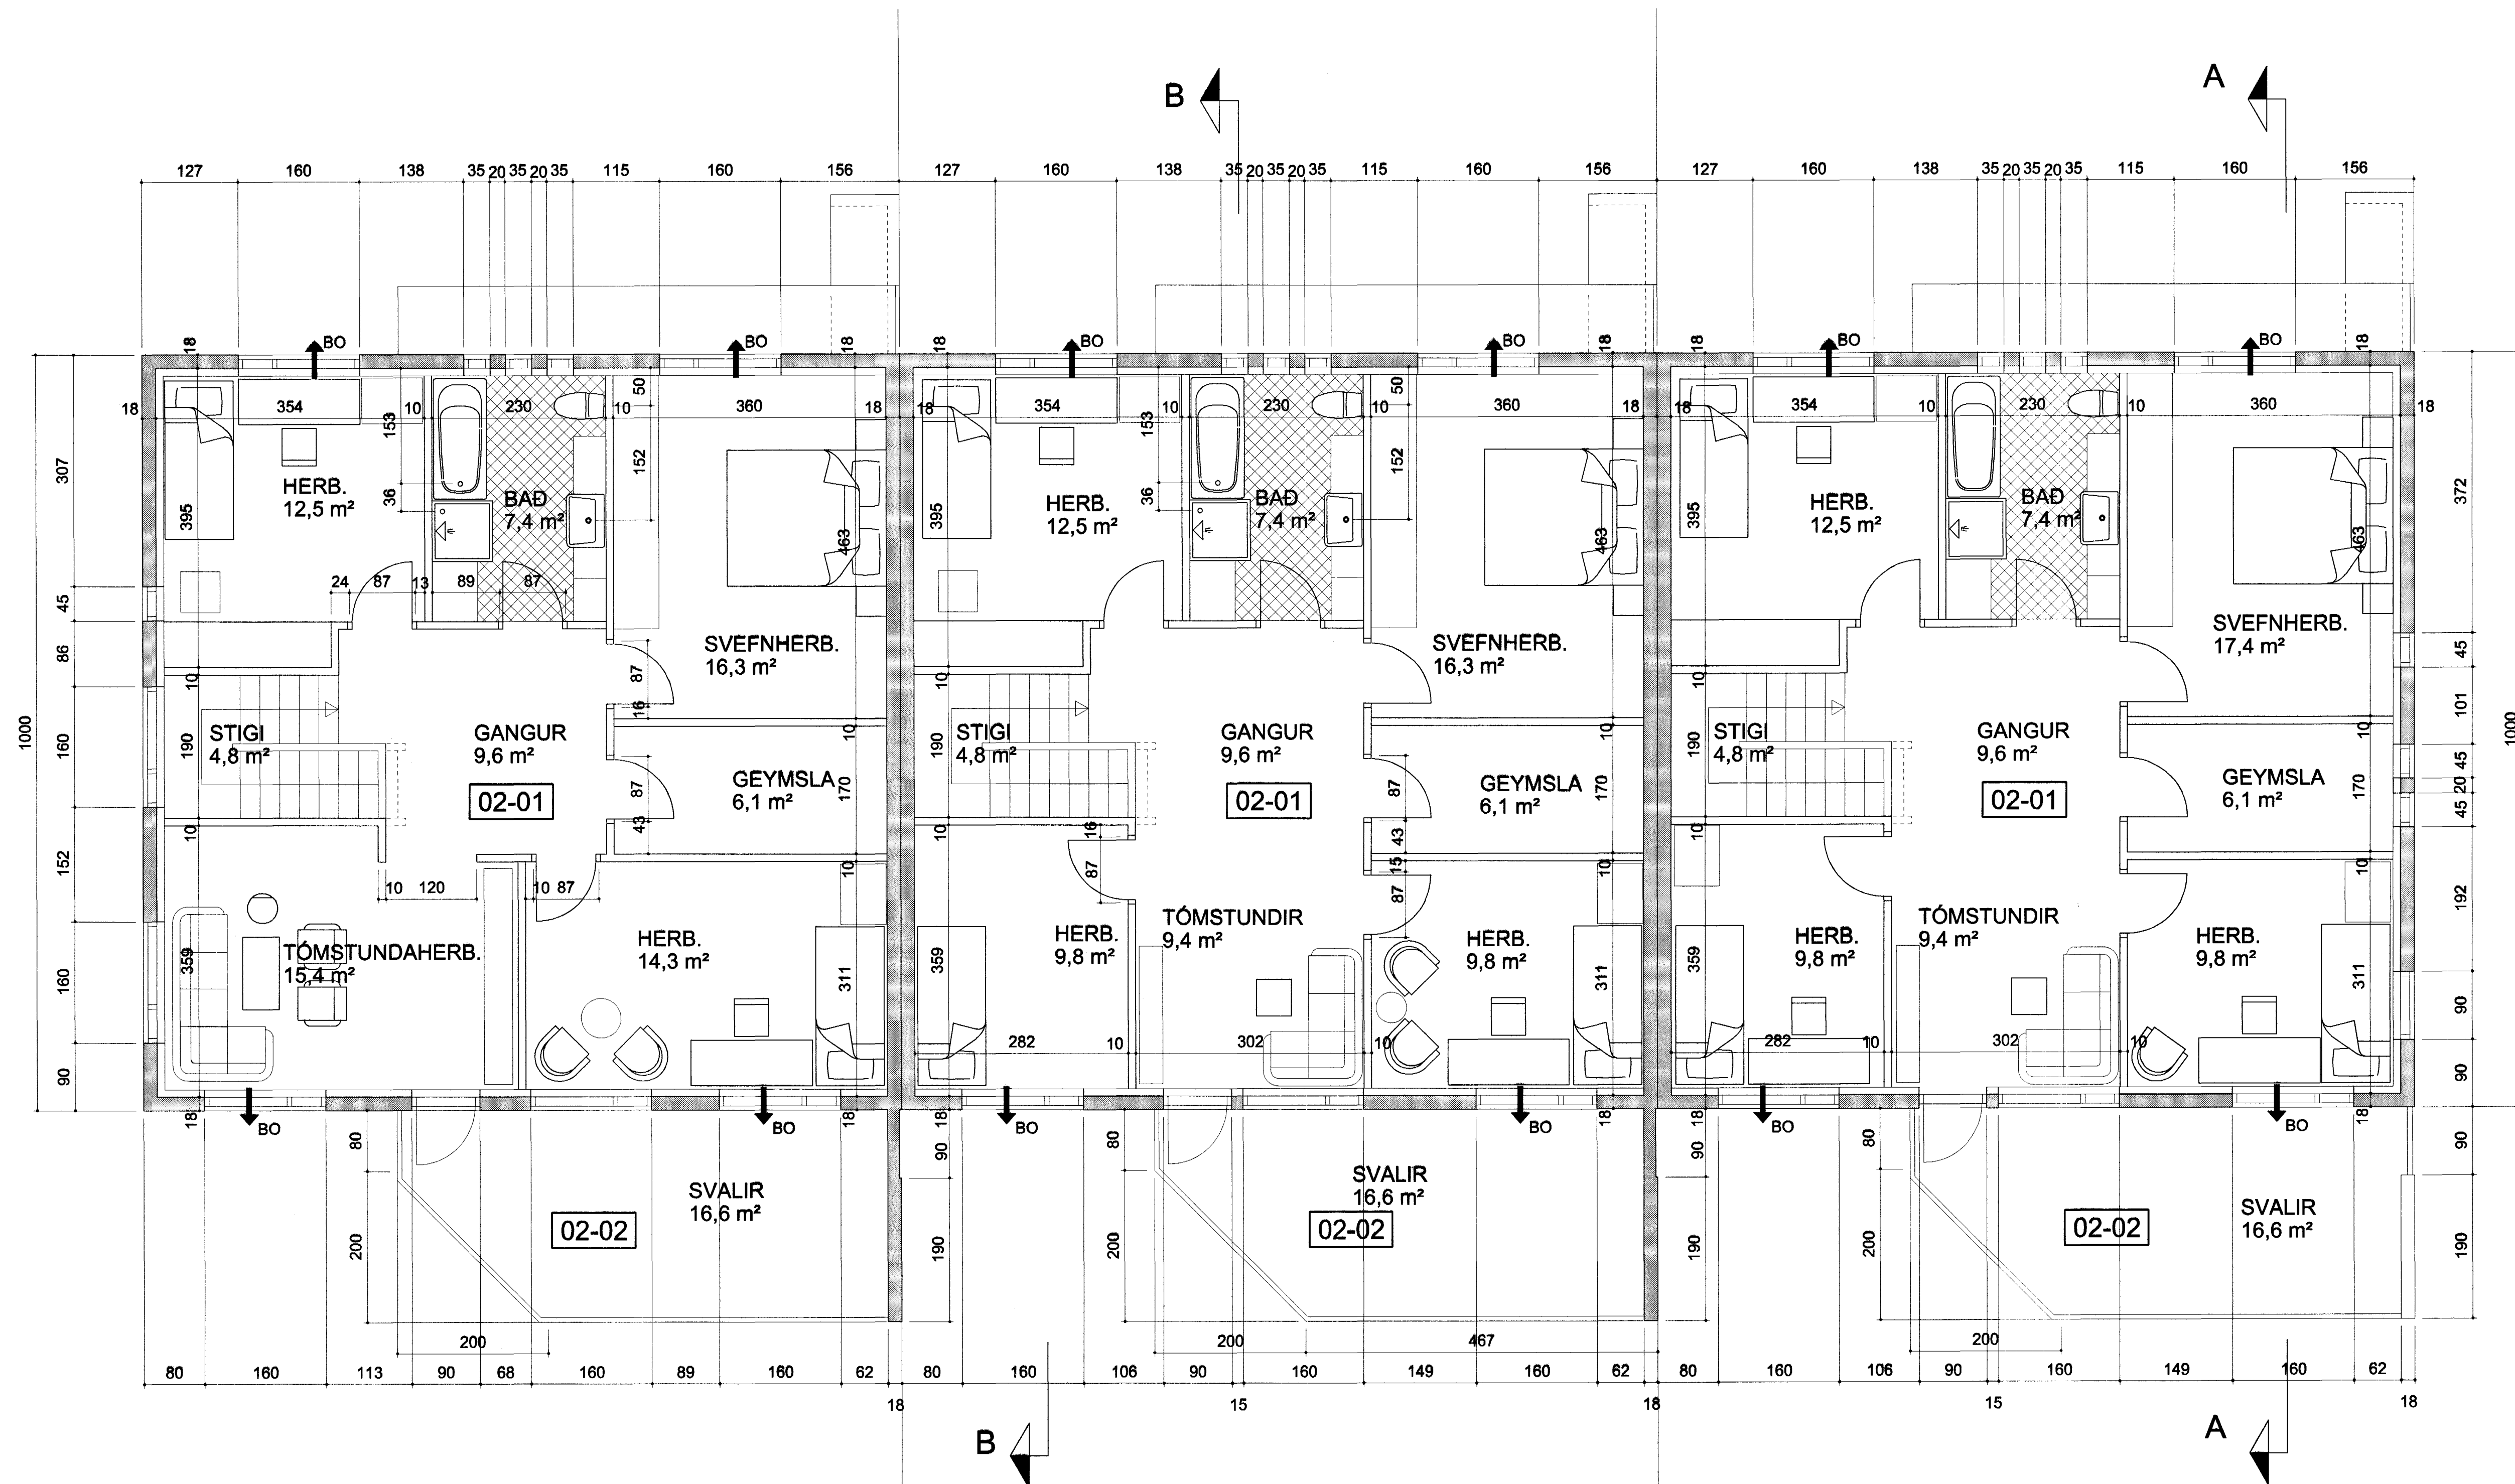


GRUNNMYND 1. HÆÐ 1 : 50

HÚS NR 23.
GRUNNMYNDIR HÚSANNA NR. 19, 21 OG 23 ERU EINS HVAD
VARÐAR MÁL Á INNVEGGJUM OG MÁLSETNINGU
LANGHLIÐAHLIÐA.

HÚS NR 21.
GRUNNMYNDIR HÚSANNA NR. 19, 21 OG 23 ERU EINS HVAD
VARÐAR MÁL Á INNVEGGJUM OG MÁLSETNINGU
LANGHLIÐAHLIÐA.

HÚS NR 23.
GRUNNMYND HÚSANNA NR. 19 OG 21 ERU EINS HVAD VARÐAR
MÁL Á INNVEGGJUM OG MÁLSETNINGU LANGHLIÐAHLIÐA.

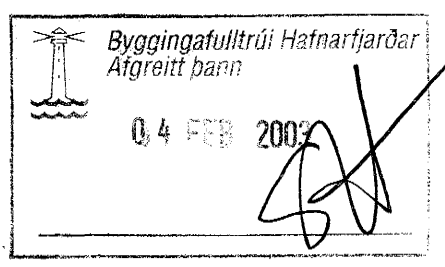

VERKFRNI SVÖLUÁS 19 - 21 - 23 HAFNARFJARÐARBÆ	DAGS 24.01.2003	VERKFR. J.E.G. Á.J.
GRUNNMYND 2. HÆÐ 1 : 50	BR	TEKNI NR. AF 203
JÓN EIRÍKUR GUÐMUNDSSON 120759-5319 SIMI 6994386	ÁSMUNDUR JÓHANNSON 170441-4519 SIMI 8982943	