


Varðandi allr festingar og burðarvirki, sjá verkfræðiæðiteikningar.

Hafa skal byggingarnefndarteikningar af húsinu til hljóðsónar við smíði.

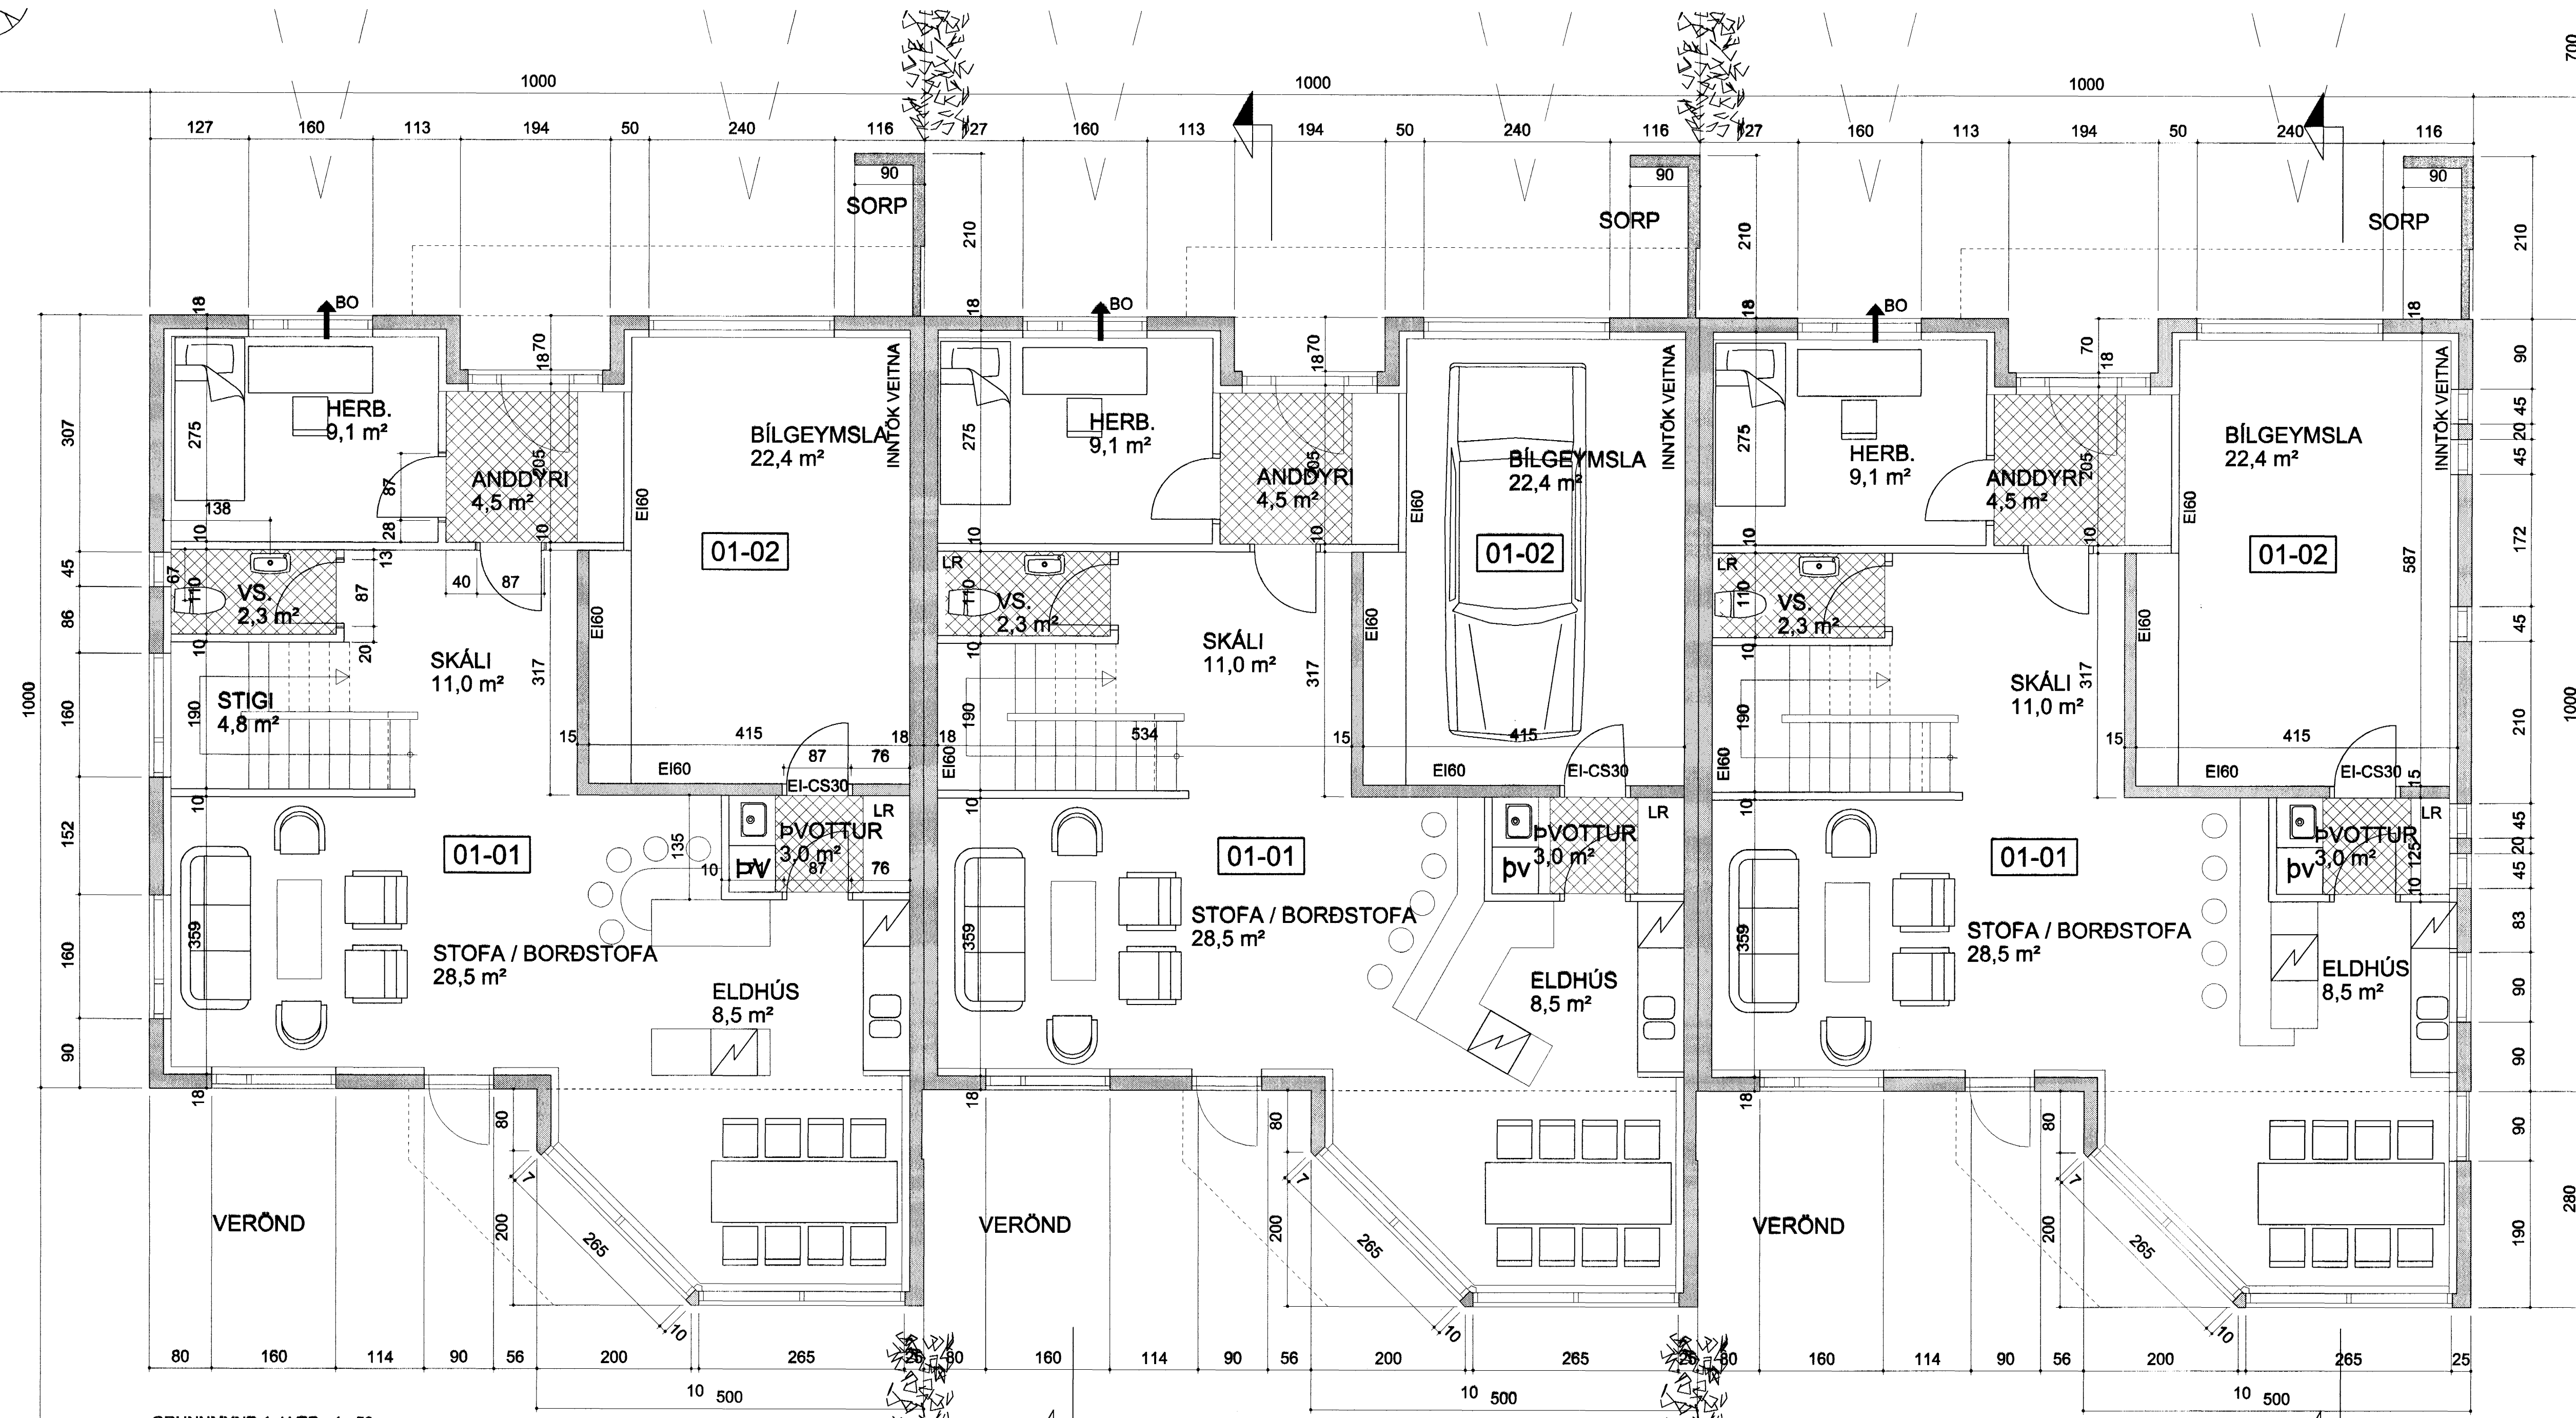


GRUNNMYND 1. HÆÐ 1:50

HÚS NR. 23.
GRUNNMYNDIR HÚSANNA NR. 19, 21 OG 23 ERU EINS HVAD
VARÐAR MÁL Á INNVEGGJUM OG MÁLSETNINGU
LANGHLIÐAHLIÐA.

HÚS NR. 21.
GRUNNMYNDIR HÚSANNA NR. 19, 21 OG 23 ERU EINS HVAD
VARÐAR MÁL Á INNVEGGJUM OG MÁLSETNINGU
LANGHLIÐAHLIÐA.

HÚS NR. 19.
GRUNNMYNDIR HÚSANNA NR. 19, 21 OG 23 ERU EINS HVAD
VARÐAR MÁL Á INNVEGGJUM OG MÁLSETNINGU
LANGHLIÐAHLIÐA.

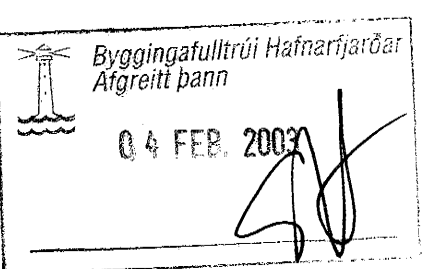

VERKFR. SVÖLUÁS 19 - 21 - 23 HAFNARFJARÐARBÆ	DAGS 24.01.2003	VERKNR.
BR	TEKNI J.E.G. Á.J.	TEKNI NR. AF 6
GRUNNMYND 1. HÆÐ 1:50		202
JÓN EIRÍKUR GUÐMUNDSSON 120759-5319 SÍMI 6994396	ÁSMUNDUR JOHANNSSON 170441-4519 SÍMI 8992943	