


Grunnlagnir, Grunnmynd, 1:50

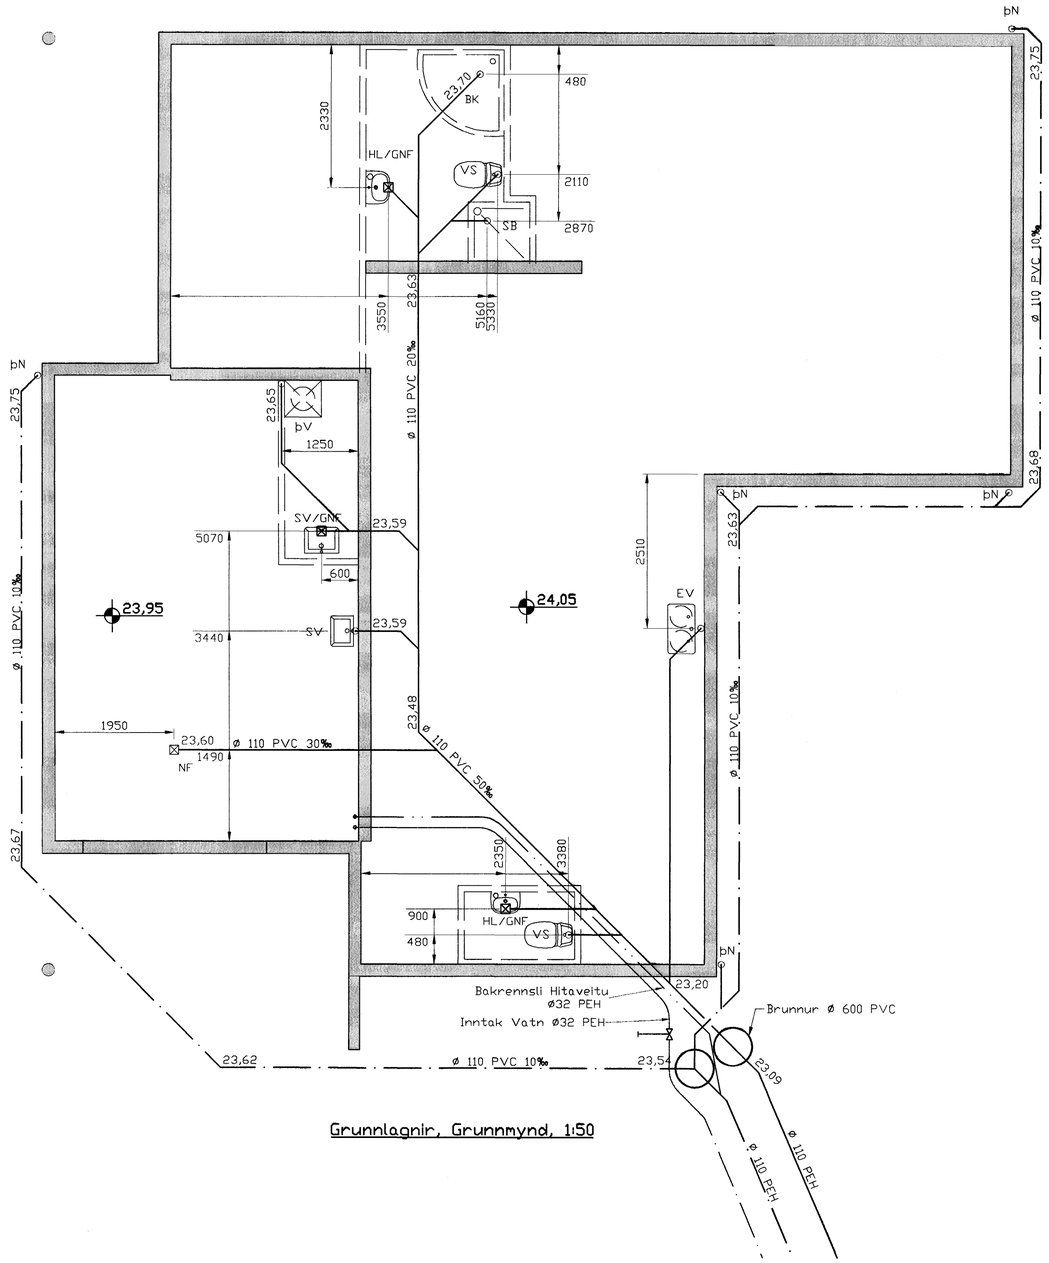


Afstöðumynd 1:500

Tákn fyrir lagnir

- Skolplögn
- Regnvatnslögn
- Jarðvatnslögn
- Jarðvatns+Regnvatsl.
- Neysluvatn
- Bakrennsli Hitaveitu

## SKÝRINGAR

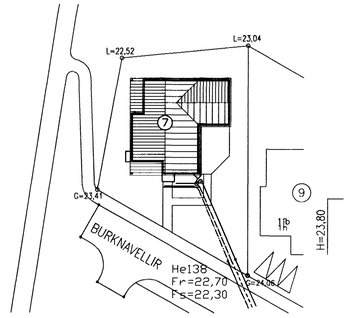Fráveitulagnir undir botnplötu og utan með húsi skulu vera úr PVC.
áður en byrjað er á lagningu röra skal jafna undirlagið vandlega. Undir og umhverfis rörin skal vera minnst 150 mm sandlag. Leggja skal rör þannig að engar skemmdir verði á rörinu og það fái jafnan stuðning.
Skeyta skal rör með þar til gerðum þéttihringjum þess skal gætt að rör geti þanist eðlilega.

Byggingafulltrúi Hafnarfjarðar
Afgreitt þann
30 JAN. 2003

| Útgáfa | Breyting | Dagsetning | Hannað |
|---|---|---|---|
| | | | |
| | | | |
| | | | |


Sveinbjörn Hinriksson
Byggingatæknifræðingur
Kt. 160851-2529
Strandgötu 28 Hafnarfirði
Sími: 555-4008, 861-9851
Netfang: svennih@isl.is


Staður: Burknavellir 7 Hafnarfirði

Skýring: Grunnlagnir

| Hannað / Teiknað | Kvarði | Dagsetning | Verknr. | Teikn.nr. |
|---|---|---|---|---|
| | 1:50 | 27.01.03 | 01-03 | 1-01 |

RAA 27/1 03