



Fyrirkomulag einangrunar og festinga.

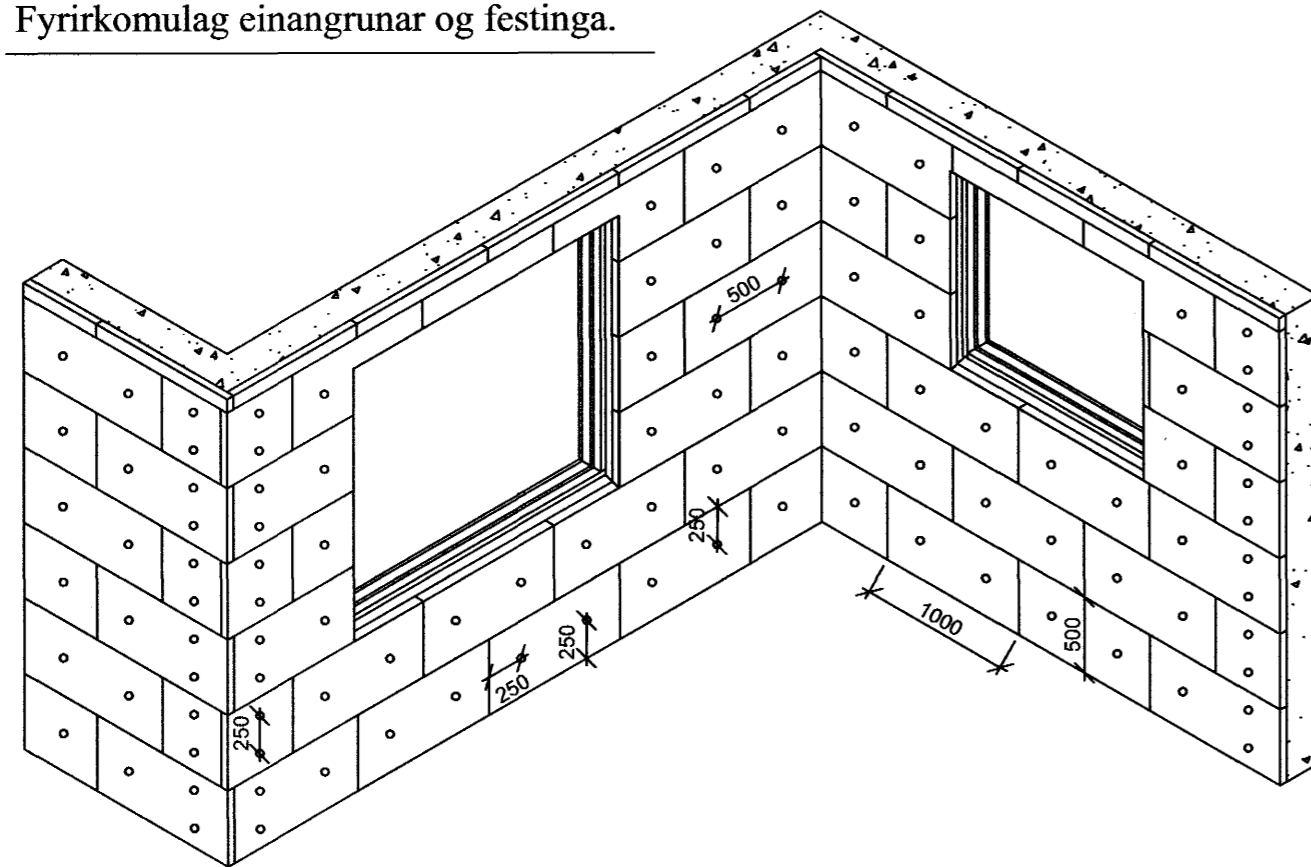


Frágangur múrtappa.

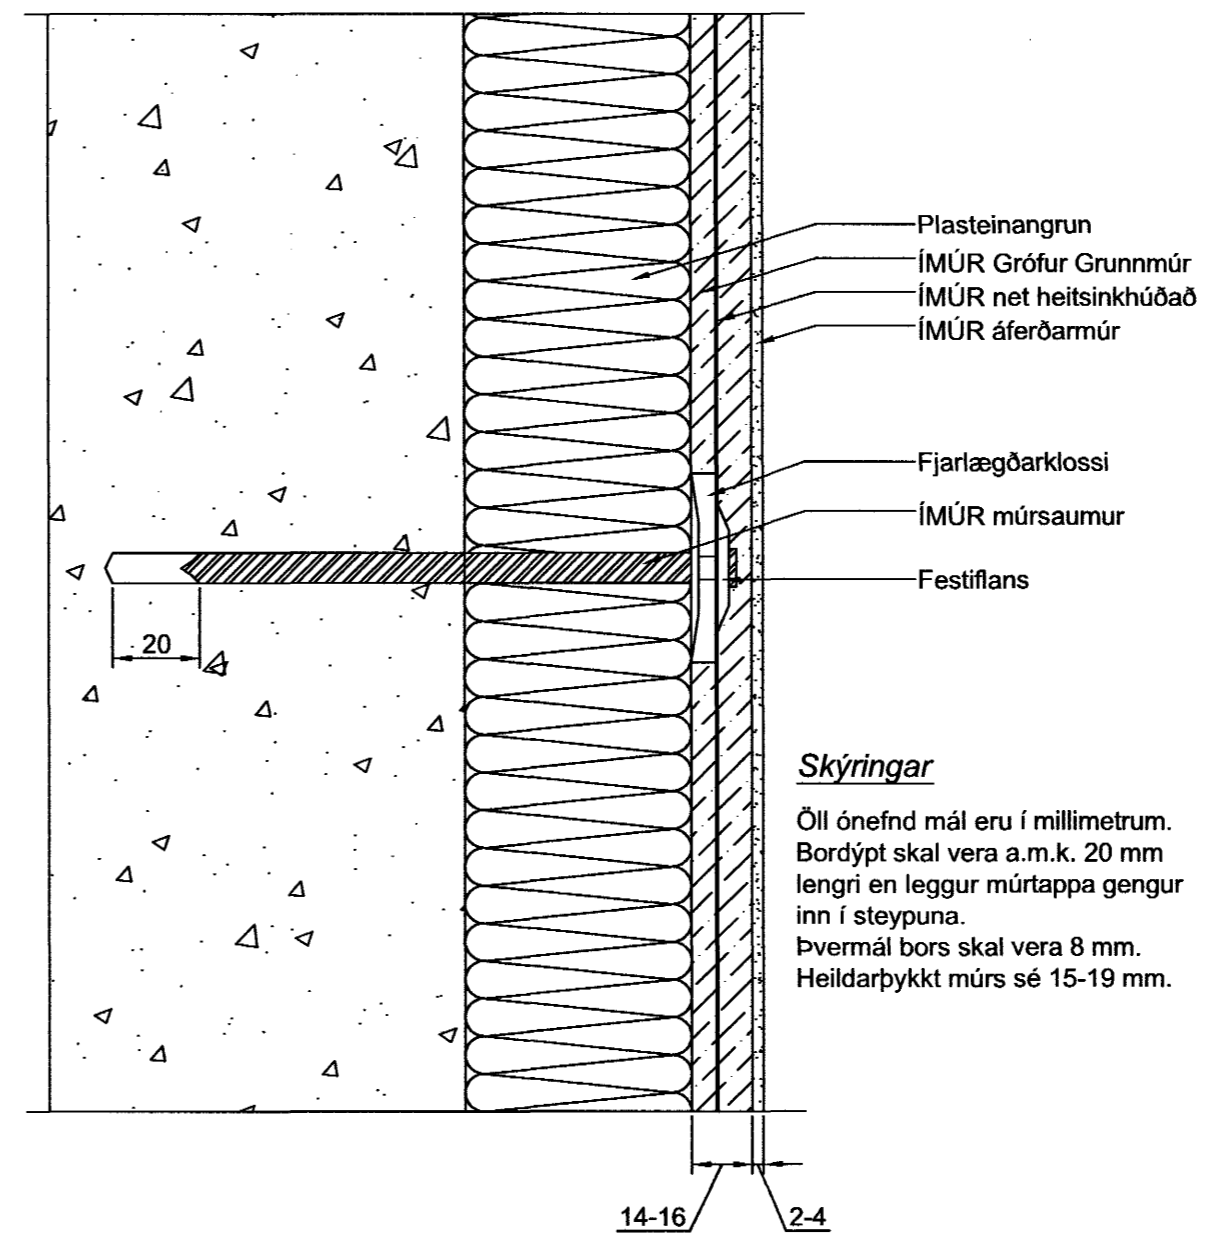

Skýringar

Öll ónefnd mál eru í millimetrum.  
Bordýpt skal vera a.m.k. 20 mm lengri en leggur múrtappa gengur inn í steypuna.  
Þvermál bors skal vera 8 mm.  
Heildarþykkt múrs sé 15-19 mm.


Fyrirkomulag glertrefjanets kringum glugga og op.

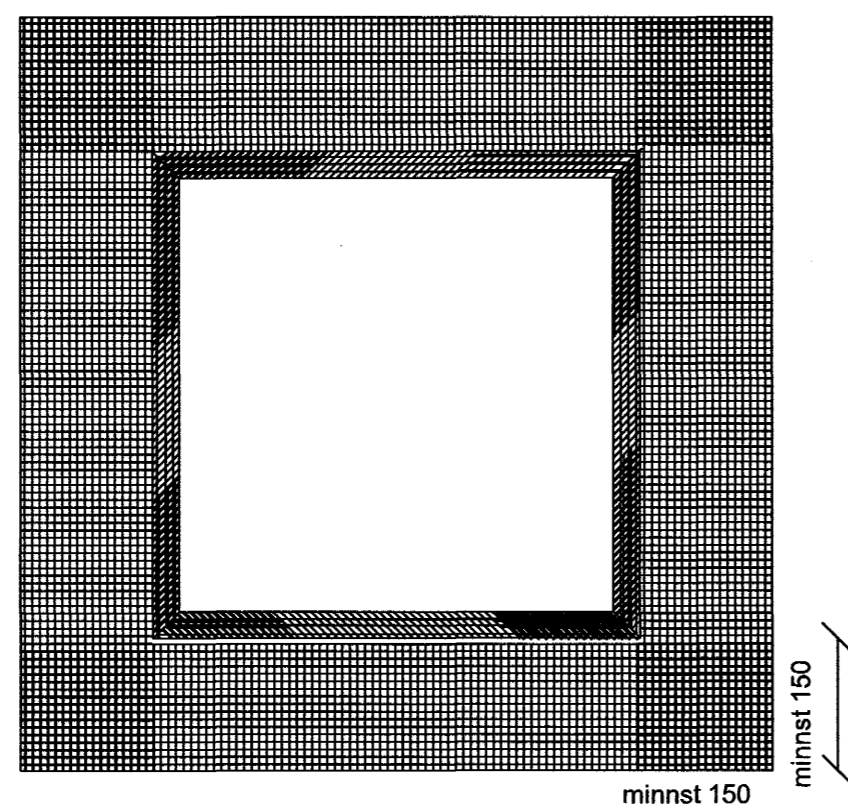

Skýringar

Öll mál eru í millimetrum nema annað sé tekið fram.  
Þegar fjarlægð frá brún að karmi er 150 mm eða minni þá nægir að setja glertrefjanet. Ef fjarlægð frá brún er meiri en 150 mm þá skal benda samkvæmt teikningu IMPS-04.  
Setja skal tvöfalt glertrefjanet í allar kverkar á opum.  
Glerrefjanet skal vera tvöfalt á hornum.

Frágangur glertrefjanets á hornum við op

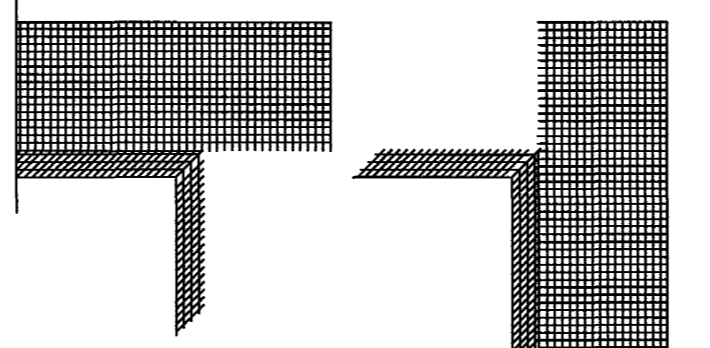

ÚTG.	BREYTING	Byggingafráttíðir Hafnarfirðar Afgreitt þann	DAGS.	NAFN
------	----------	---	-------	------

30 JAN. 2003

A2

Flensborgarskólinn í Hafnarfirði

Endurbætur utanhúss  
Múrklæðning  
Sandurímúr deili og snið IMPS 01-03

TEIKNINGUR	MÁLIVARÐI	ÚTGÁFA
IRF-100	1:2	
	DAGSETNING	NAFN
Verkfræðingar Línuhönnun hf.	HANNAÐ	Mai 2000
Múrklæðning frá Sandurímúr hf.	TEIKNAD	16.01.03
Arkitekt Óli Jóhann Ásmundsson	YFIRFARID	
	SAMB.	

dja