




ERLUÁS 74 HAFNARFIRÐI.

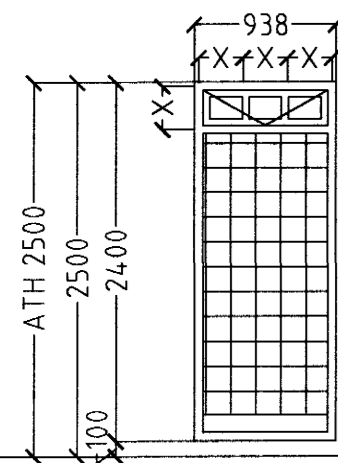


1 STK. BÍLGEYMSLA.
HURÐ OPNAST VINSTRI ÚT.
1 STK. BÍLGEYMSLA.
HURÐ OPNAST HÆGRI ÚT.

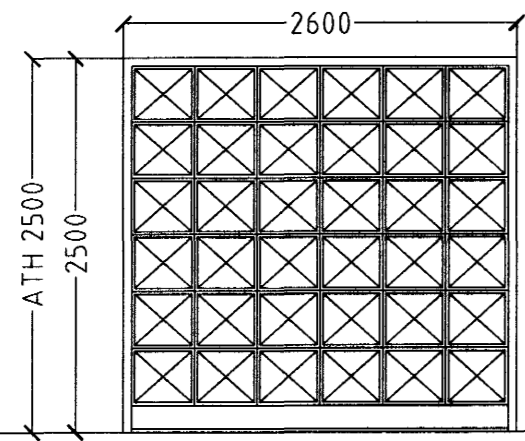


2 STK. BÍLGEYMSLA.

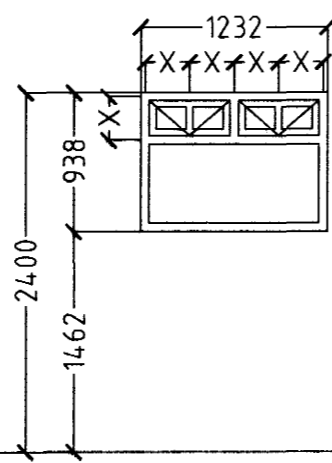


2 STK. ÞVOTTUR/
GEYMSLA.

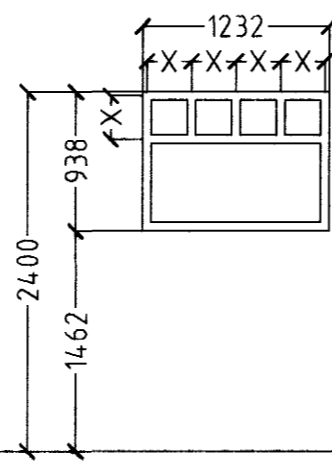


3 STK. BIFREIÐAGEYMSLA.

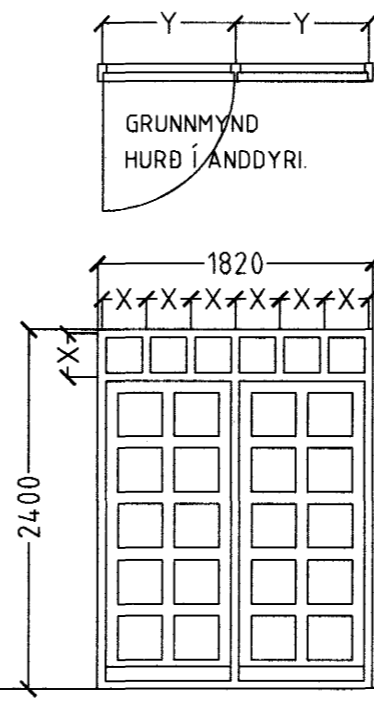


1 STK. ANDDYRI.
HURÐ OPNAST VINSTRI ÚT.

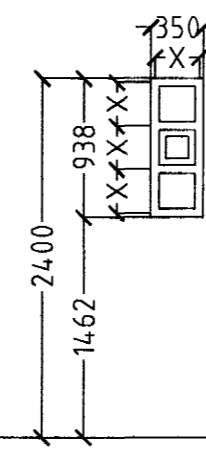


4 STK. V/S / BAÐ.

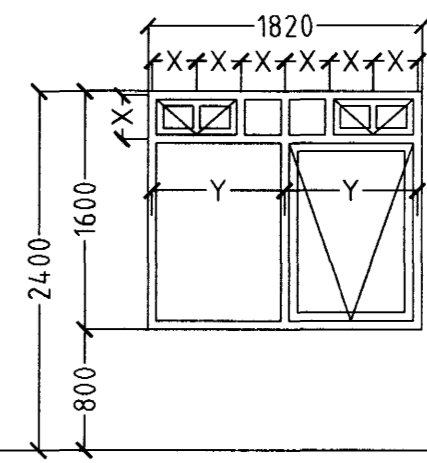


1 STK. HJÓN.
BJÖRGUNAROP.

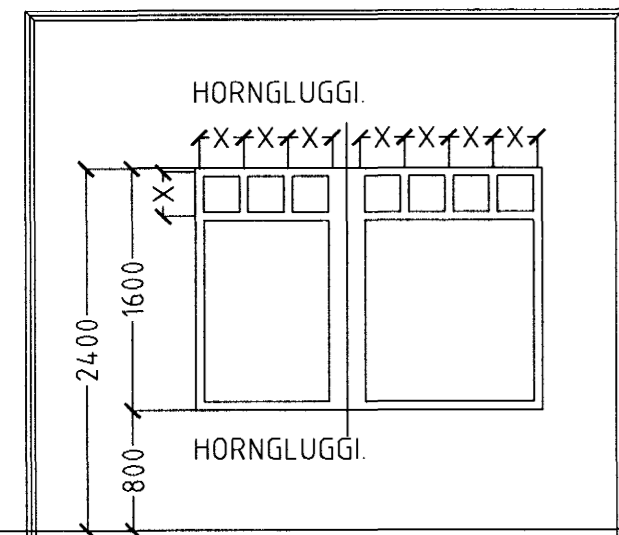


HORNGLUCCI.
1 STK. HERB.

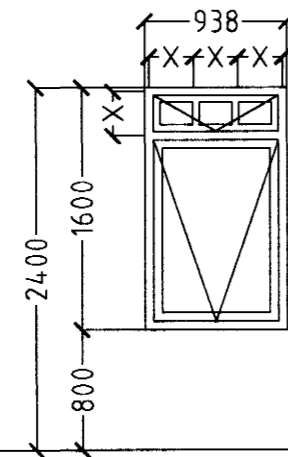


2 STK. HERB.
BJÖRGUNAROP.

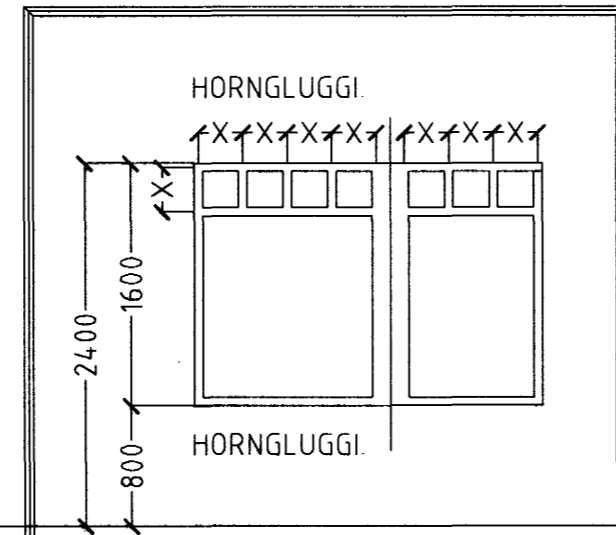


HORNGLUCCI.
1 STK. HERB.

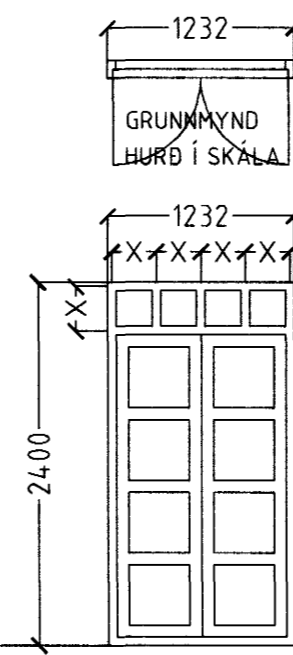


1 STK. SKÁLI.
HURÐIR OPNAST ÚT.

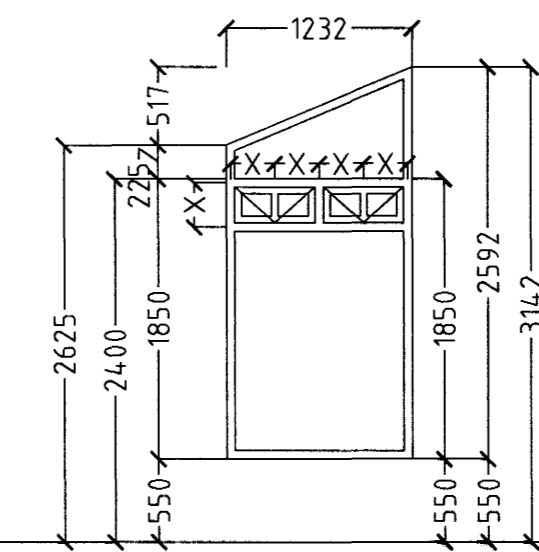


1 STK. SKÁLI.

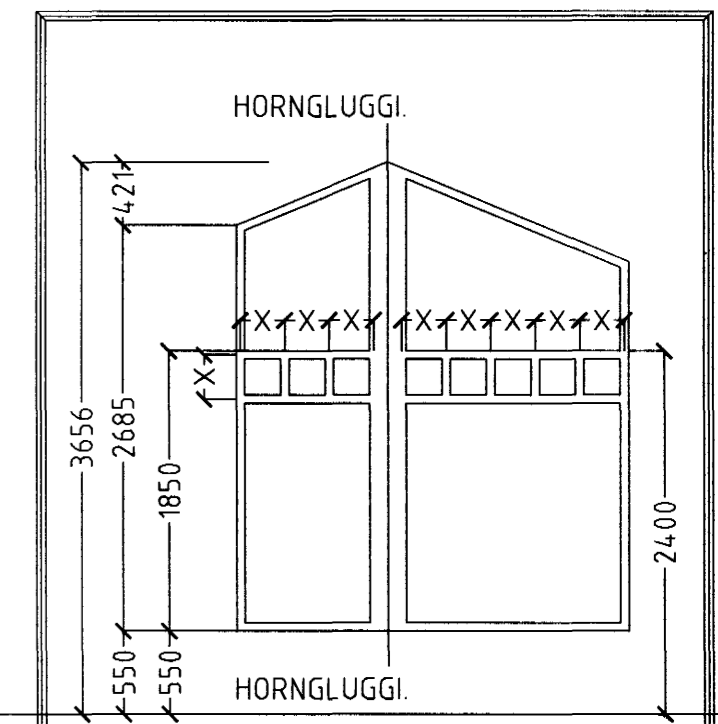


HORNGLUCCI.
1 STK. SKÁLI.

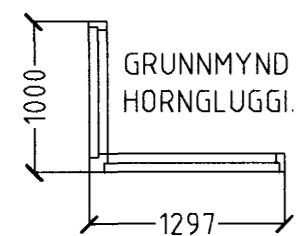

GRUNNMYND
HORNGLUCCI.

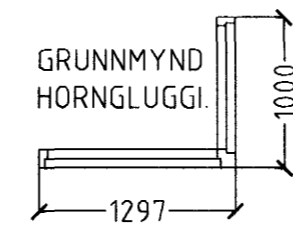


GRUNNMYND
HORNGLUCCI.

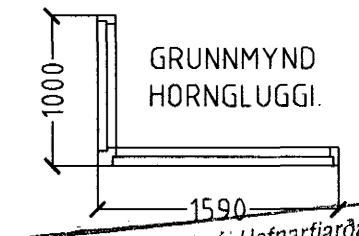


GRUNNMYND
HORNGLUCCI.


Byggingafultrúi Hafnarfjarðar
Afgreitt þann
28 JAN. 2003

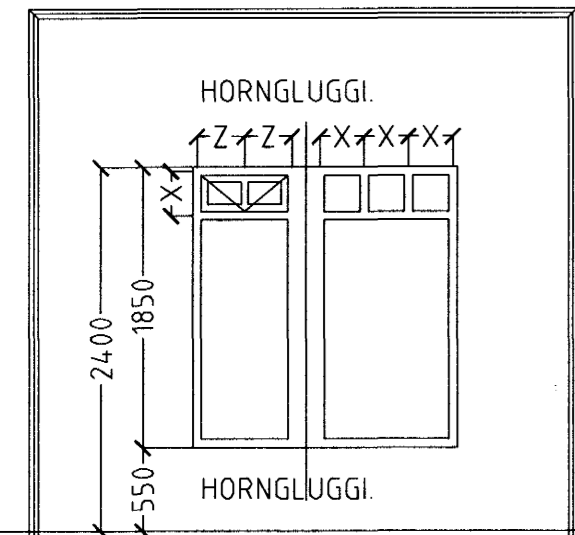


HORNGLUCCI.
1 STK. SKÁLI.

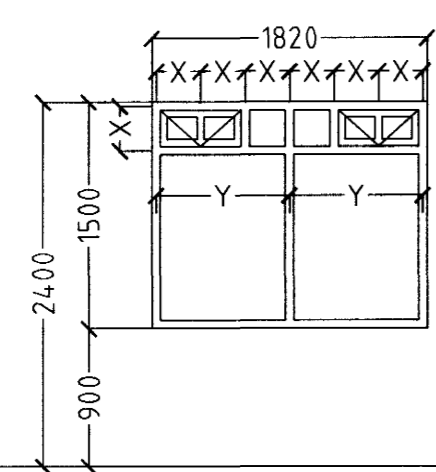


1 STK. ELDHÚS.

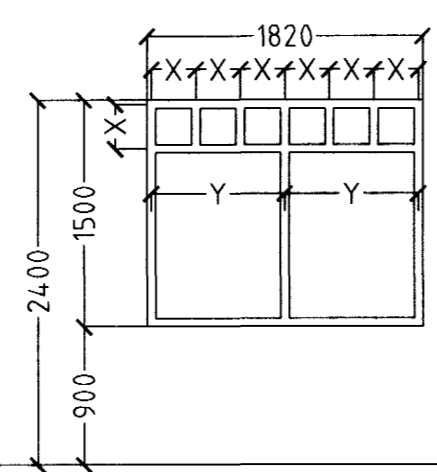


1 STK. ELDHÚS.

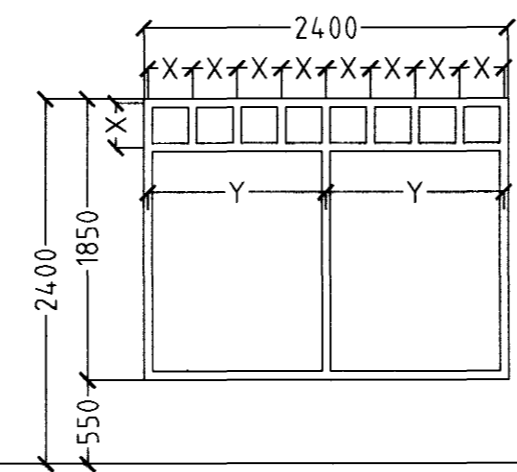


1 STK. STOFA.

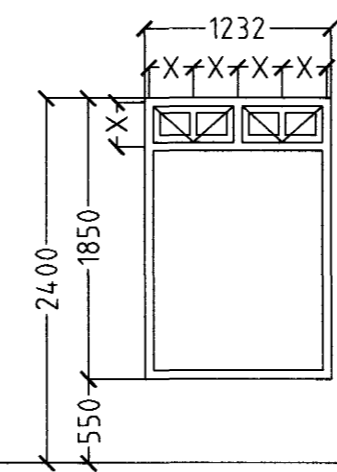


2 STK. STOFA.

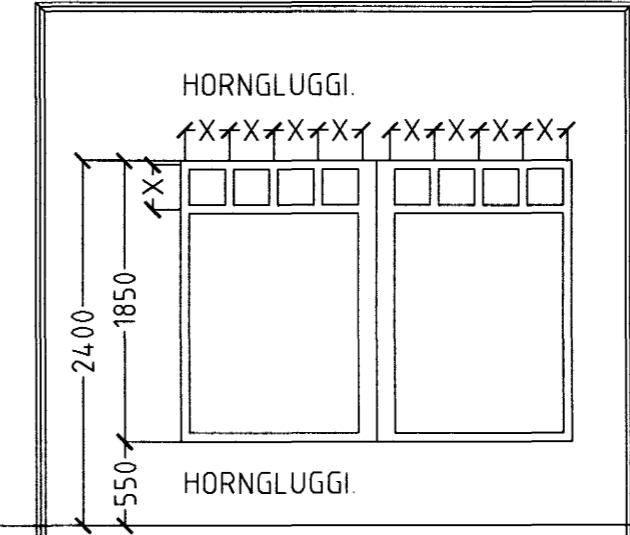

HORNGLUCCI.
1 STK. STOFA.

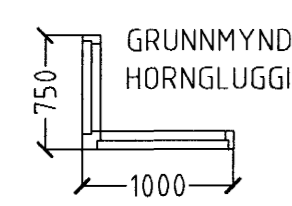

GRUNNMYND
HORNGLUCCI.

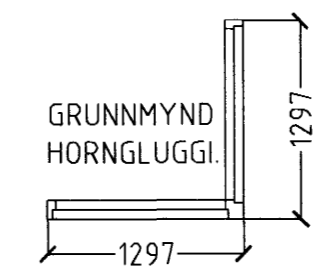

GRUNNMYND
HORNGLUCCI.

ATH!
ÖLL MÁL ATHUGIST OG MÆLIST Á STAÐNUM
ÁÐUR EN SMÍÐI HEFST.

HEILDARFJÖLDI GLUGGA OG HURÐA 29 STK.

ERLUÁS 74 HAFNARFIRÐI.

Sigurður Þorvarðarson byggingafræðingur bfi.
Teiknistofan Strandgötu 11 220 Hafnarfirði.
Sími: 5651510. Netfang: teiknistofan@istandia.is
STH teiknistofan ehf. kt. 510298-2769. Kf. aðalhönnuðar: 141250-4189.

Skýringar:	Séruppráttur.
Teikning:	Gluggar og hurðir.
Mælikvarði:	1: 50.
Dagsetning:	04 janúar 2002.
Undirskrift:	<i>24/103 857D</i>
Blað nr.:	F-03
Breytt:	