



BREYTINGAR			
BREYT.	DAGS.	SKÝRINGAR:	SAMP.
△	20.09.'98	LOKI VÍÐ BRUNAHANA	7-2


6" BRUNAHANI, 1:20

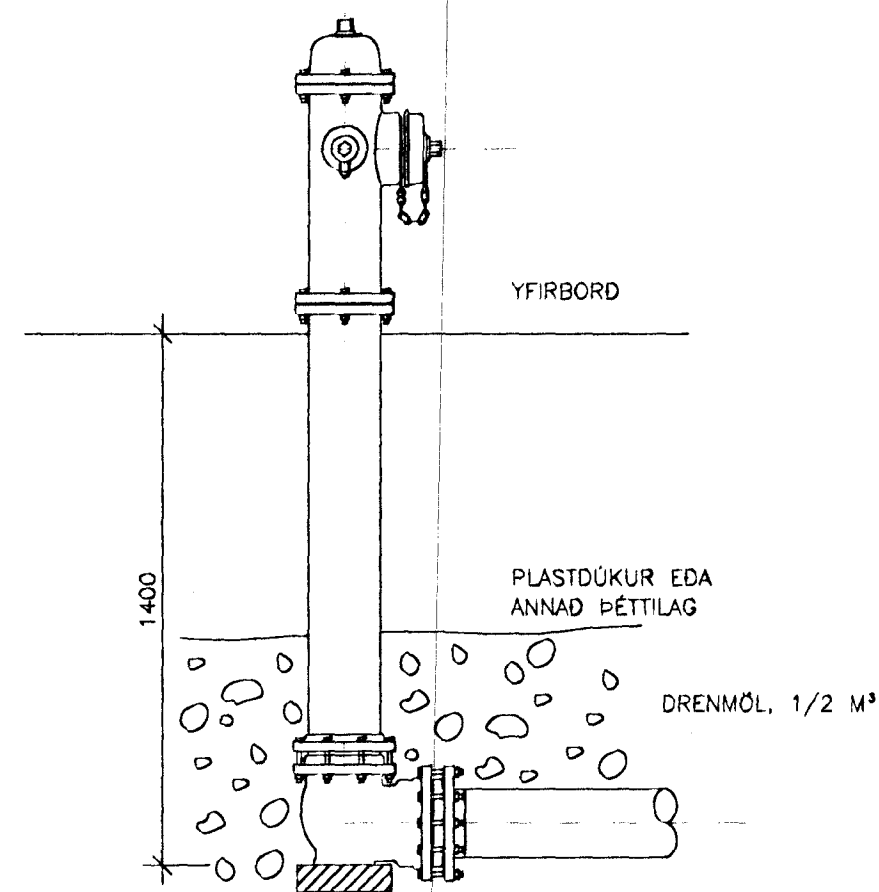


BRUNNUR Ø1000, 1:20

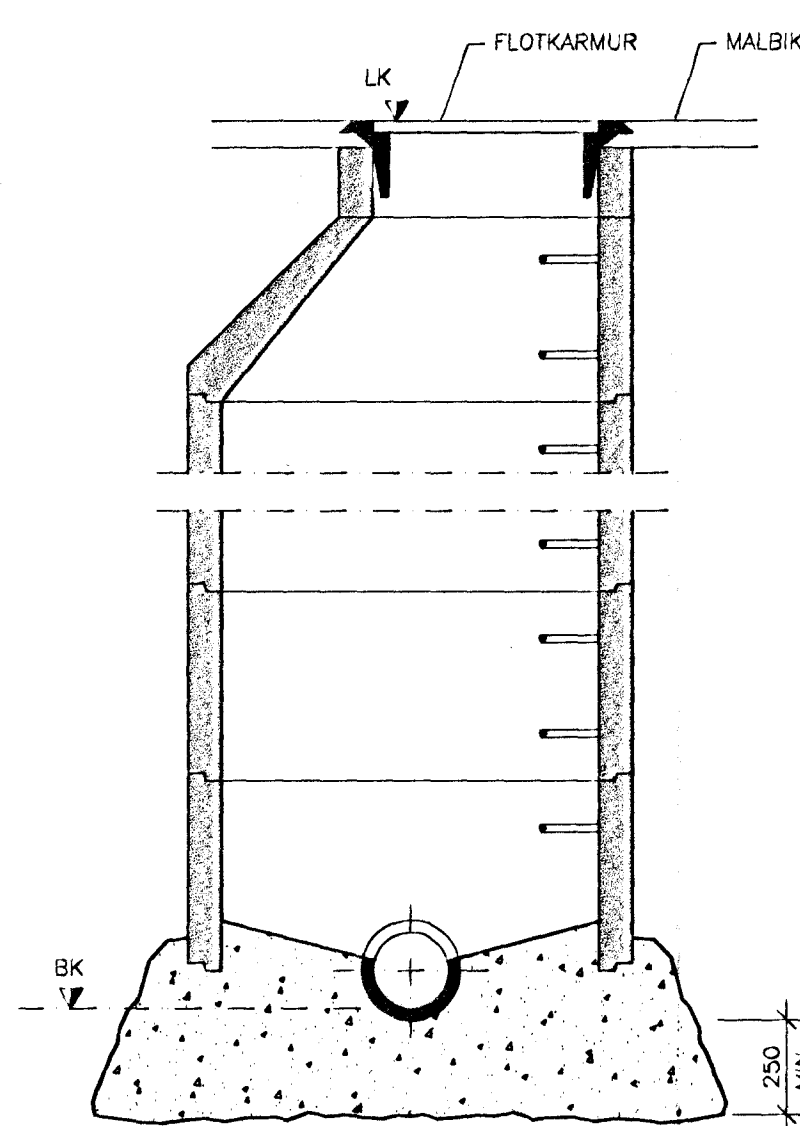

NIDURFALLSBRUNNUR, 1:20

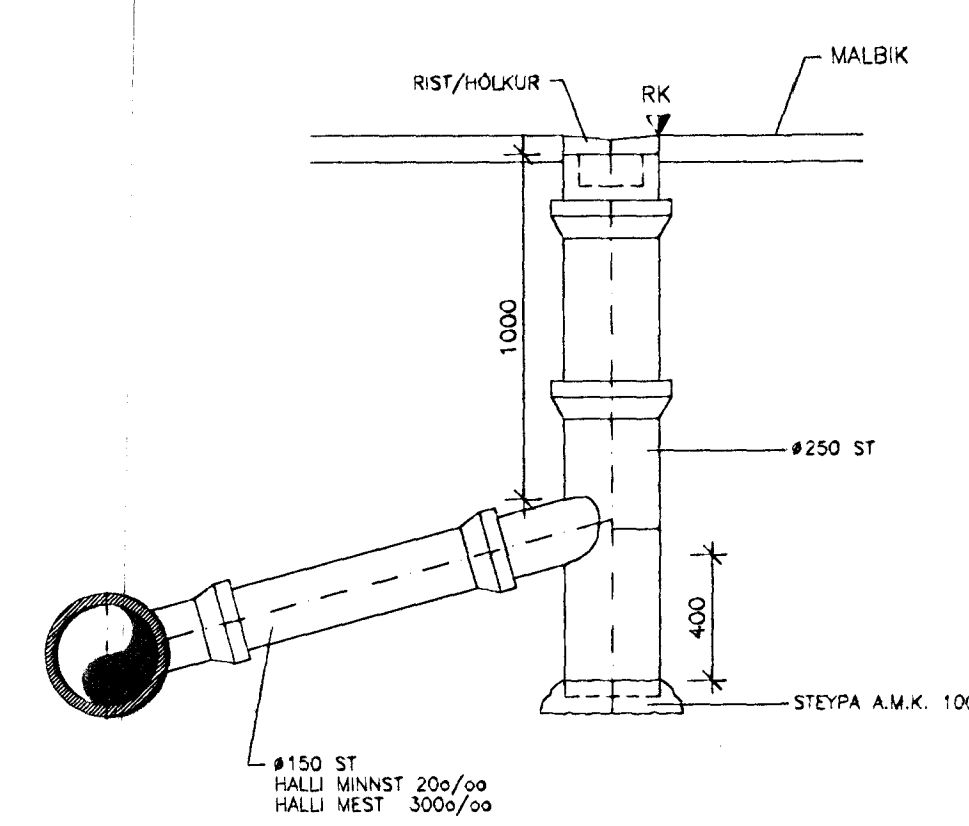

GRUNNMYND 1:200

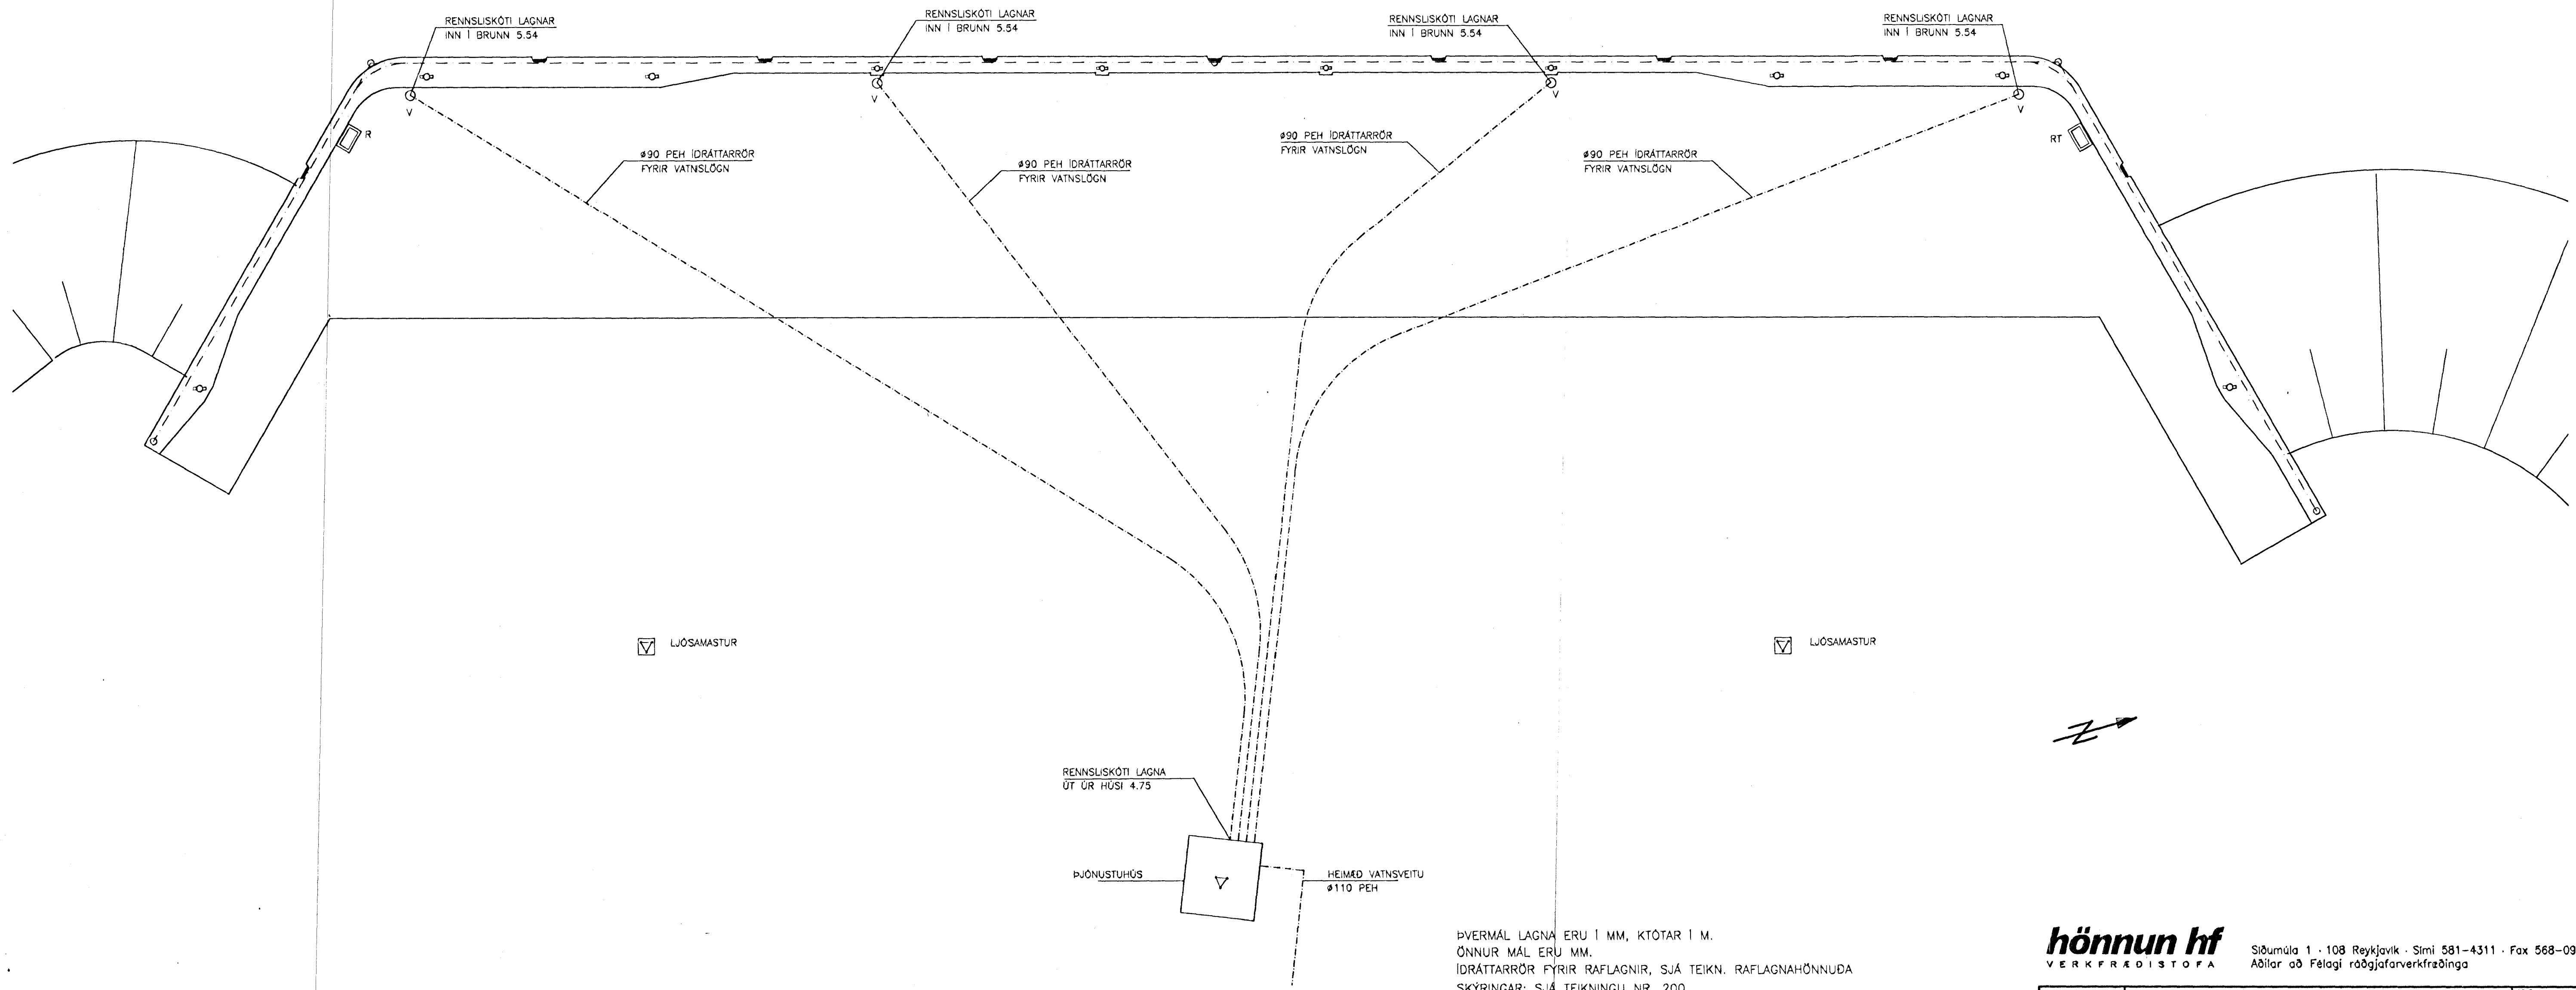

ÞVERMÁL LAGNA ERU Í MM, KTÓTAR Í M.  
ÖNNUR MÁL ERU MM.  
IDRÁTTARRÖR FYRIR RAFLAGNIR, SJÁ TEIKN. RAFLAGNAHÖNNUDA  
SKÝRINGAR: SJÁ TEIKNINGU NR. 200



**hönnun hf** VERKFRÆÐISTOFA  
Síðumúla 1 · 108 Reykjavík · Sími 581-4311 · Fax 568-0940  
Aðilar að Félagi röðgjafarverkefninga

M.	HAFNARFJARDARHÖFN	VR
H. KK	HAFNARBAKKI Í STRAUMSVÍK	1.152.201
T. KK	LAGNIR	NR.
Y.	LAGNIR AD VIDLEGUKANTI	<b>201</b>
G.	SÉRMYNDIR	MKV.
DAGS.	Júní 1998	1:200/1:20