


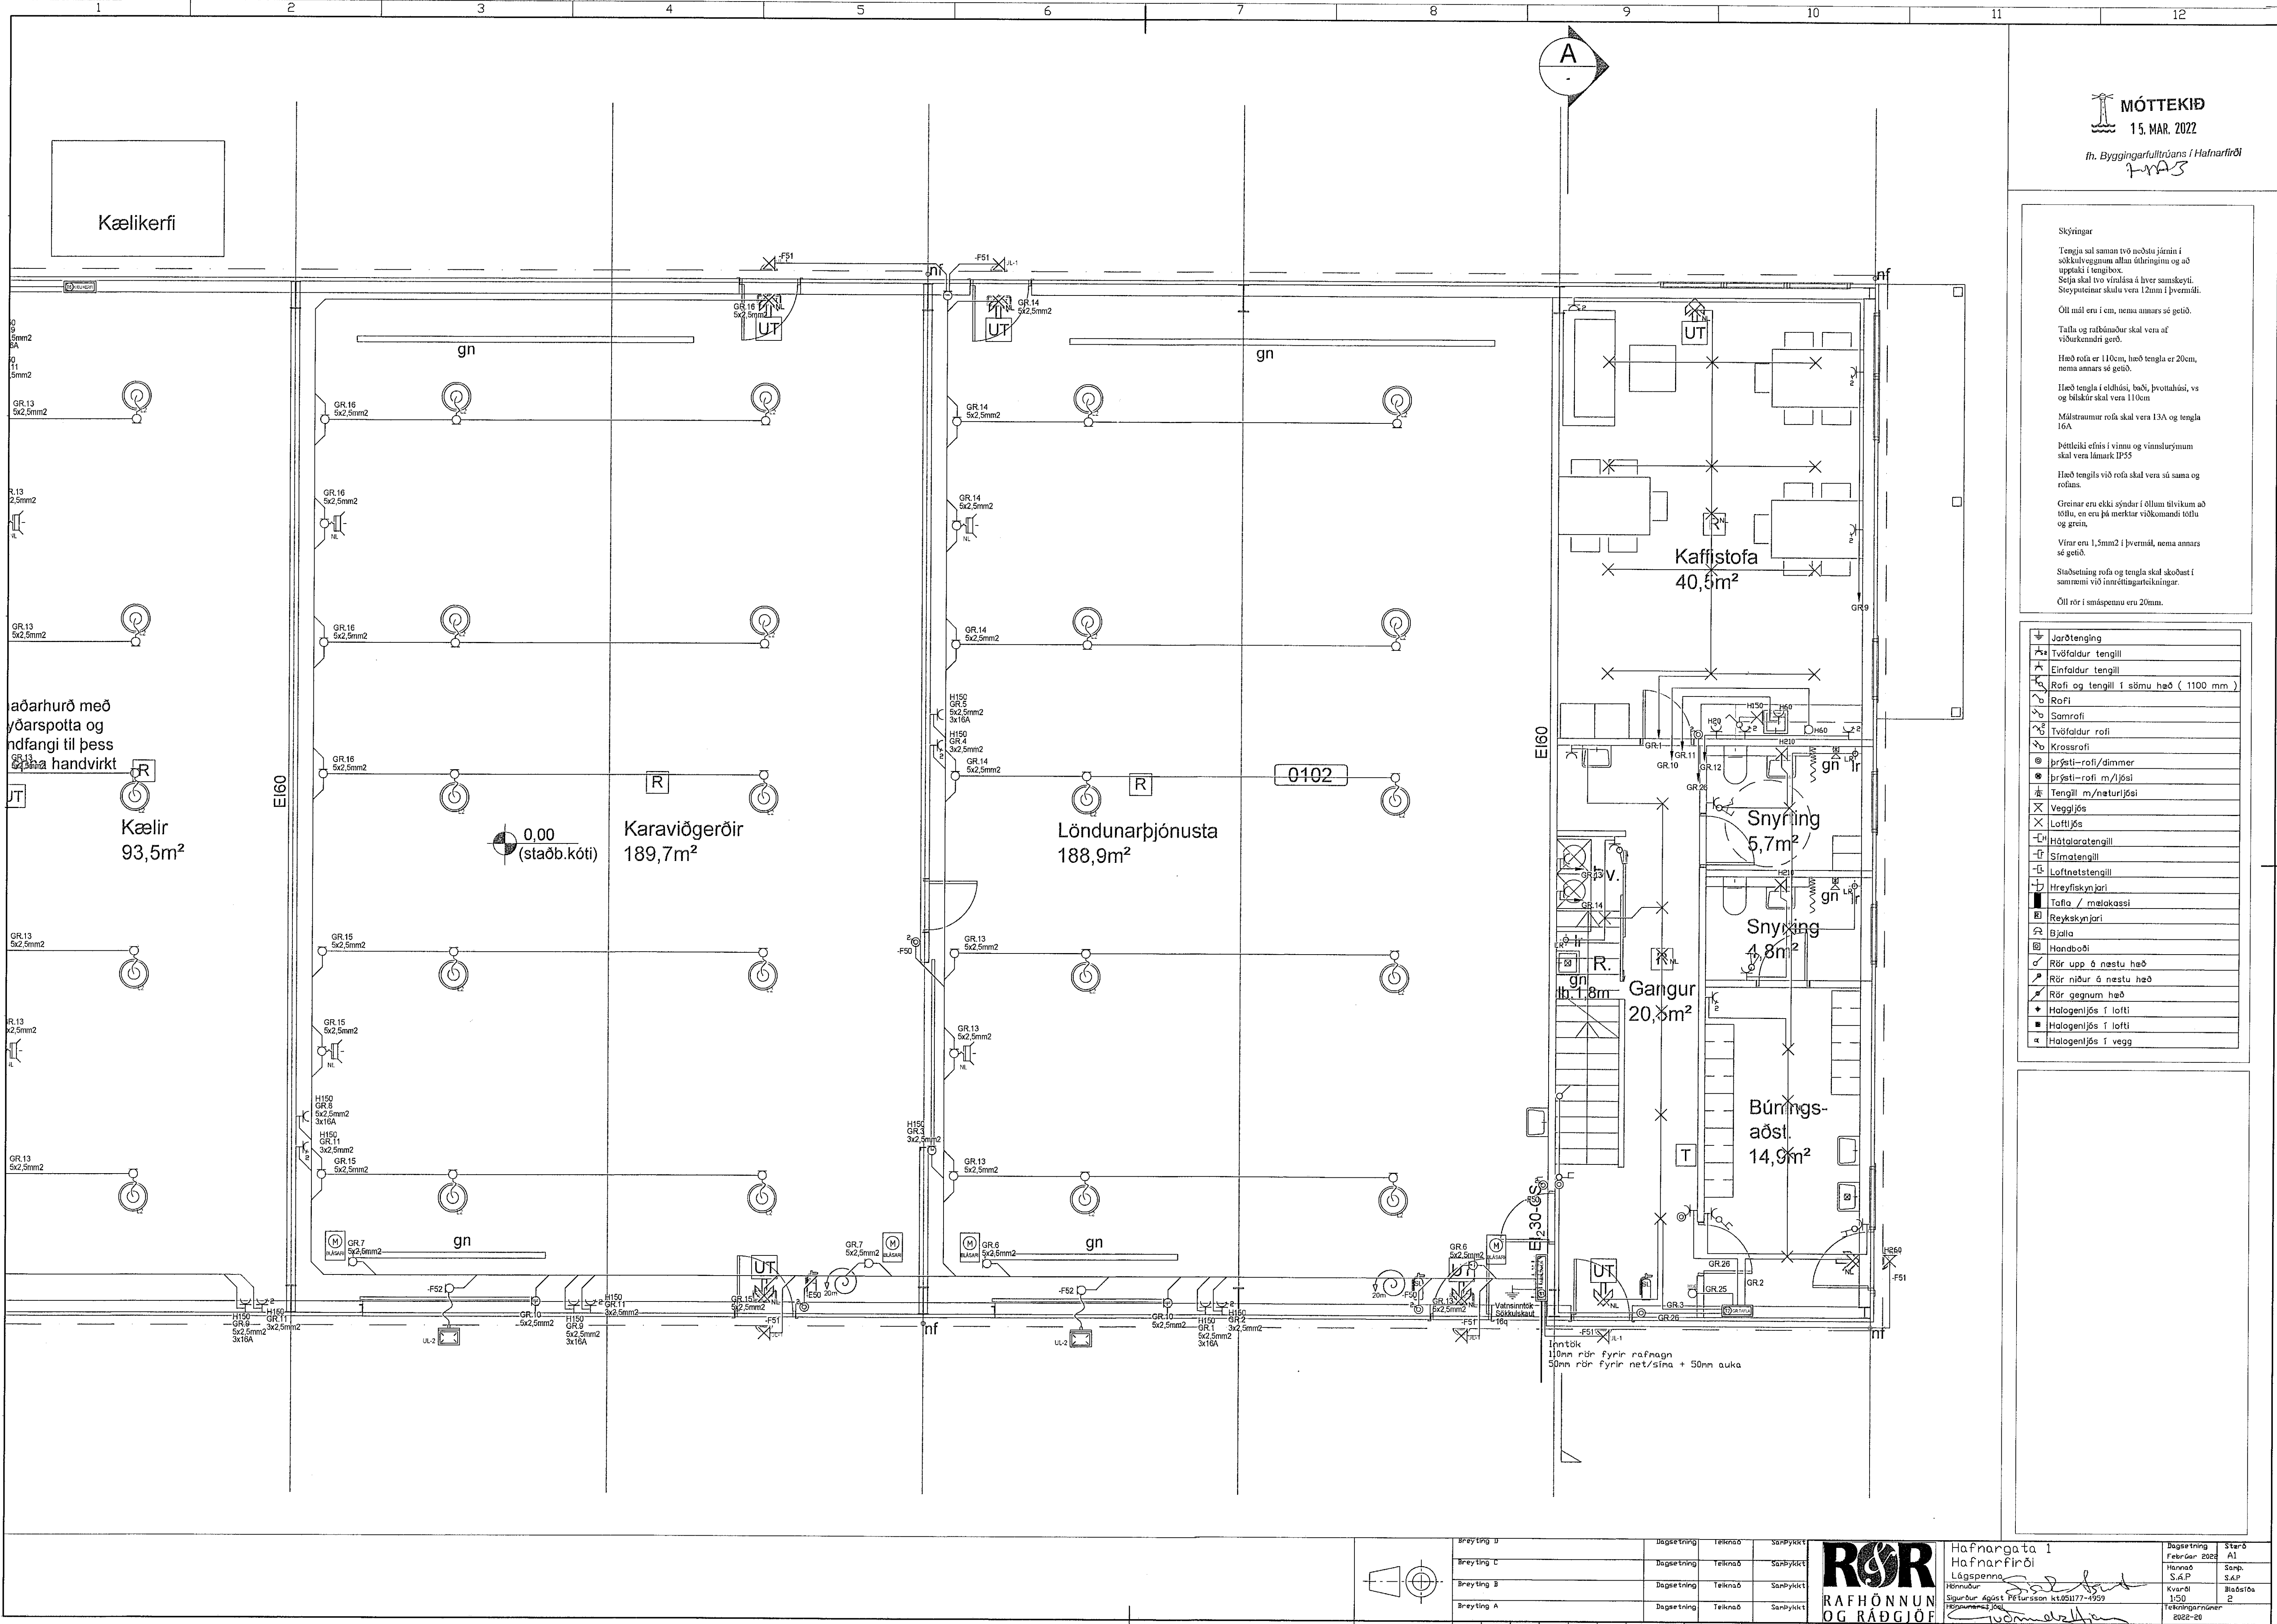

MÓTTEKIÐ
15. MAR. 2022

fh. Byggingarfulltrúans í Hafnarfirði

Skýringar

Tengla sal saman tvö neðstu jarnin í sökkulvegnum allan úthringina og að upptaki í tengibox.

Stöpa skal tvö víralása á hver samsetningu. Steypiteinar skulu vera 12mm í þvermáli.

Öll mál eru í cm, nema annars sé getið.

Talla og rafbúnaður skal vera af viðurkenndri gerð.

Hæð rofa er 110cm, hæð tengla er 20cm, nema annars sé getið.

Hæð tengla í eldhúsi, baði, þvotahúsi, vs og bláskúr skal vera 110cm

Málstraumur rofa skal vera 13A og tengla 16A

Þentleiki efnis í vinnu og vinnuúrnum skal vera línurík IP55

Hæð tengils við rofa skal vera sú sama og rofaas.

Greinar eru ekki sýndar í öllum tilvikum að töflu, en eru þó merktar viðkomandi töflu og grein.

Virar eru 1,5mm2 í þvermáli, nema annars sé getið.

Staðsetning rofa og tengla skal skoðast í samræmi við innréttingarteikningar.

Öll rör í smáþænu eru 20mm.

+	Jarðtenging
+	Tvöfaldur tengill
+	Einfaldur tengill
+	Rofi og tengill í sömu hæð (1100 mm)
+	Rofi
+	Samrofi
+	Tvöfaldur rofi
+	Krossrofi
+	Þrýstir-rofi/dimmer
+	Þrýstir-rofi m/ljósi
+	Tengill m/naturiljósi
+	Veggiljós
+	Lofthljósi
+	Hátalaratengill
+	Simmatengill
+	Lofthljóstatengill
+	Hreyfiskynjari
+	Tofa / málakassi
+	Reykiskynjari
+	Þjalla
+	Handboði
+	Rör upp á næstu hæð
+	Rör niður á næstu hæð
+	Rör gegnum hæð
+	Halogeniðjós í lofti
+	Halogeniðjós í lofti
+	Halogeniðjós í vegg

Breyting D	Breyting C	Breyting B	Breyting A
Dagsetning	Dagsetning	Dagsetning	Dagsetning
Teknað	Teknað	Teknað	Teknað
Samþykkt	Samþykkt	Samþykkt	Samþykkt

RAFHÖNNUN OG RÁÐGJÖF

Hafnarborg 1
Hafnarfirði
Lágspenna

Hönnuður
Sigurður Agósti Pétursson KT05177-1959
Ráðgjafi
Páll Magnússon KT05177-1959

Dagsetning	Stað
Febrúar 2022	A1
Hannað	Snp.
S.P.	Snp.
Kvarði	Blástaða
1:50	2
Tekningarnúmer	
2022-01	