


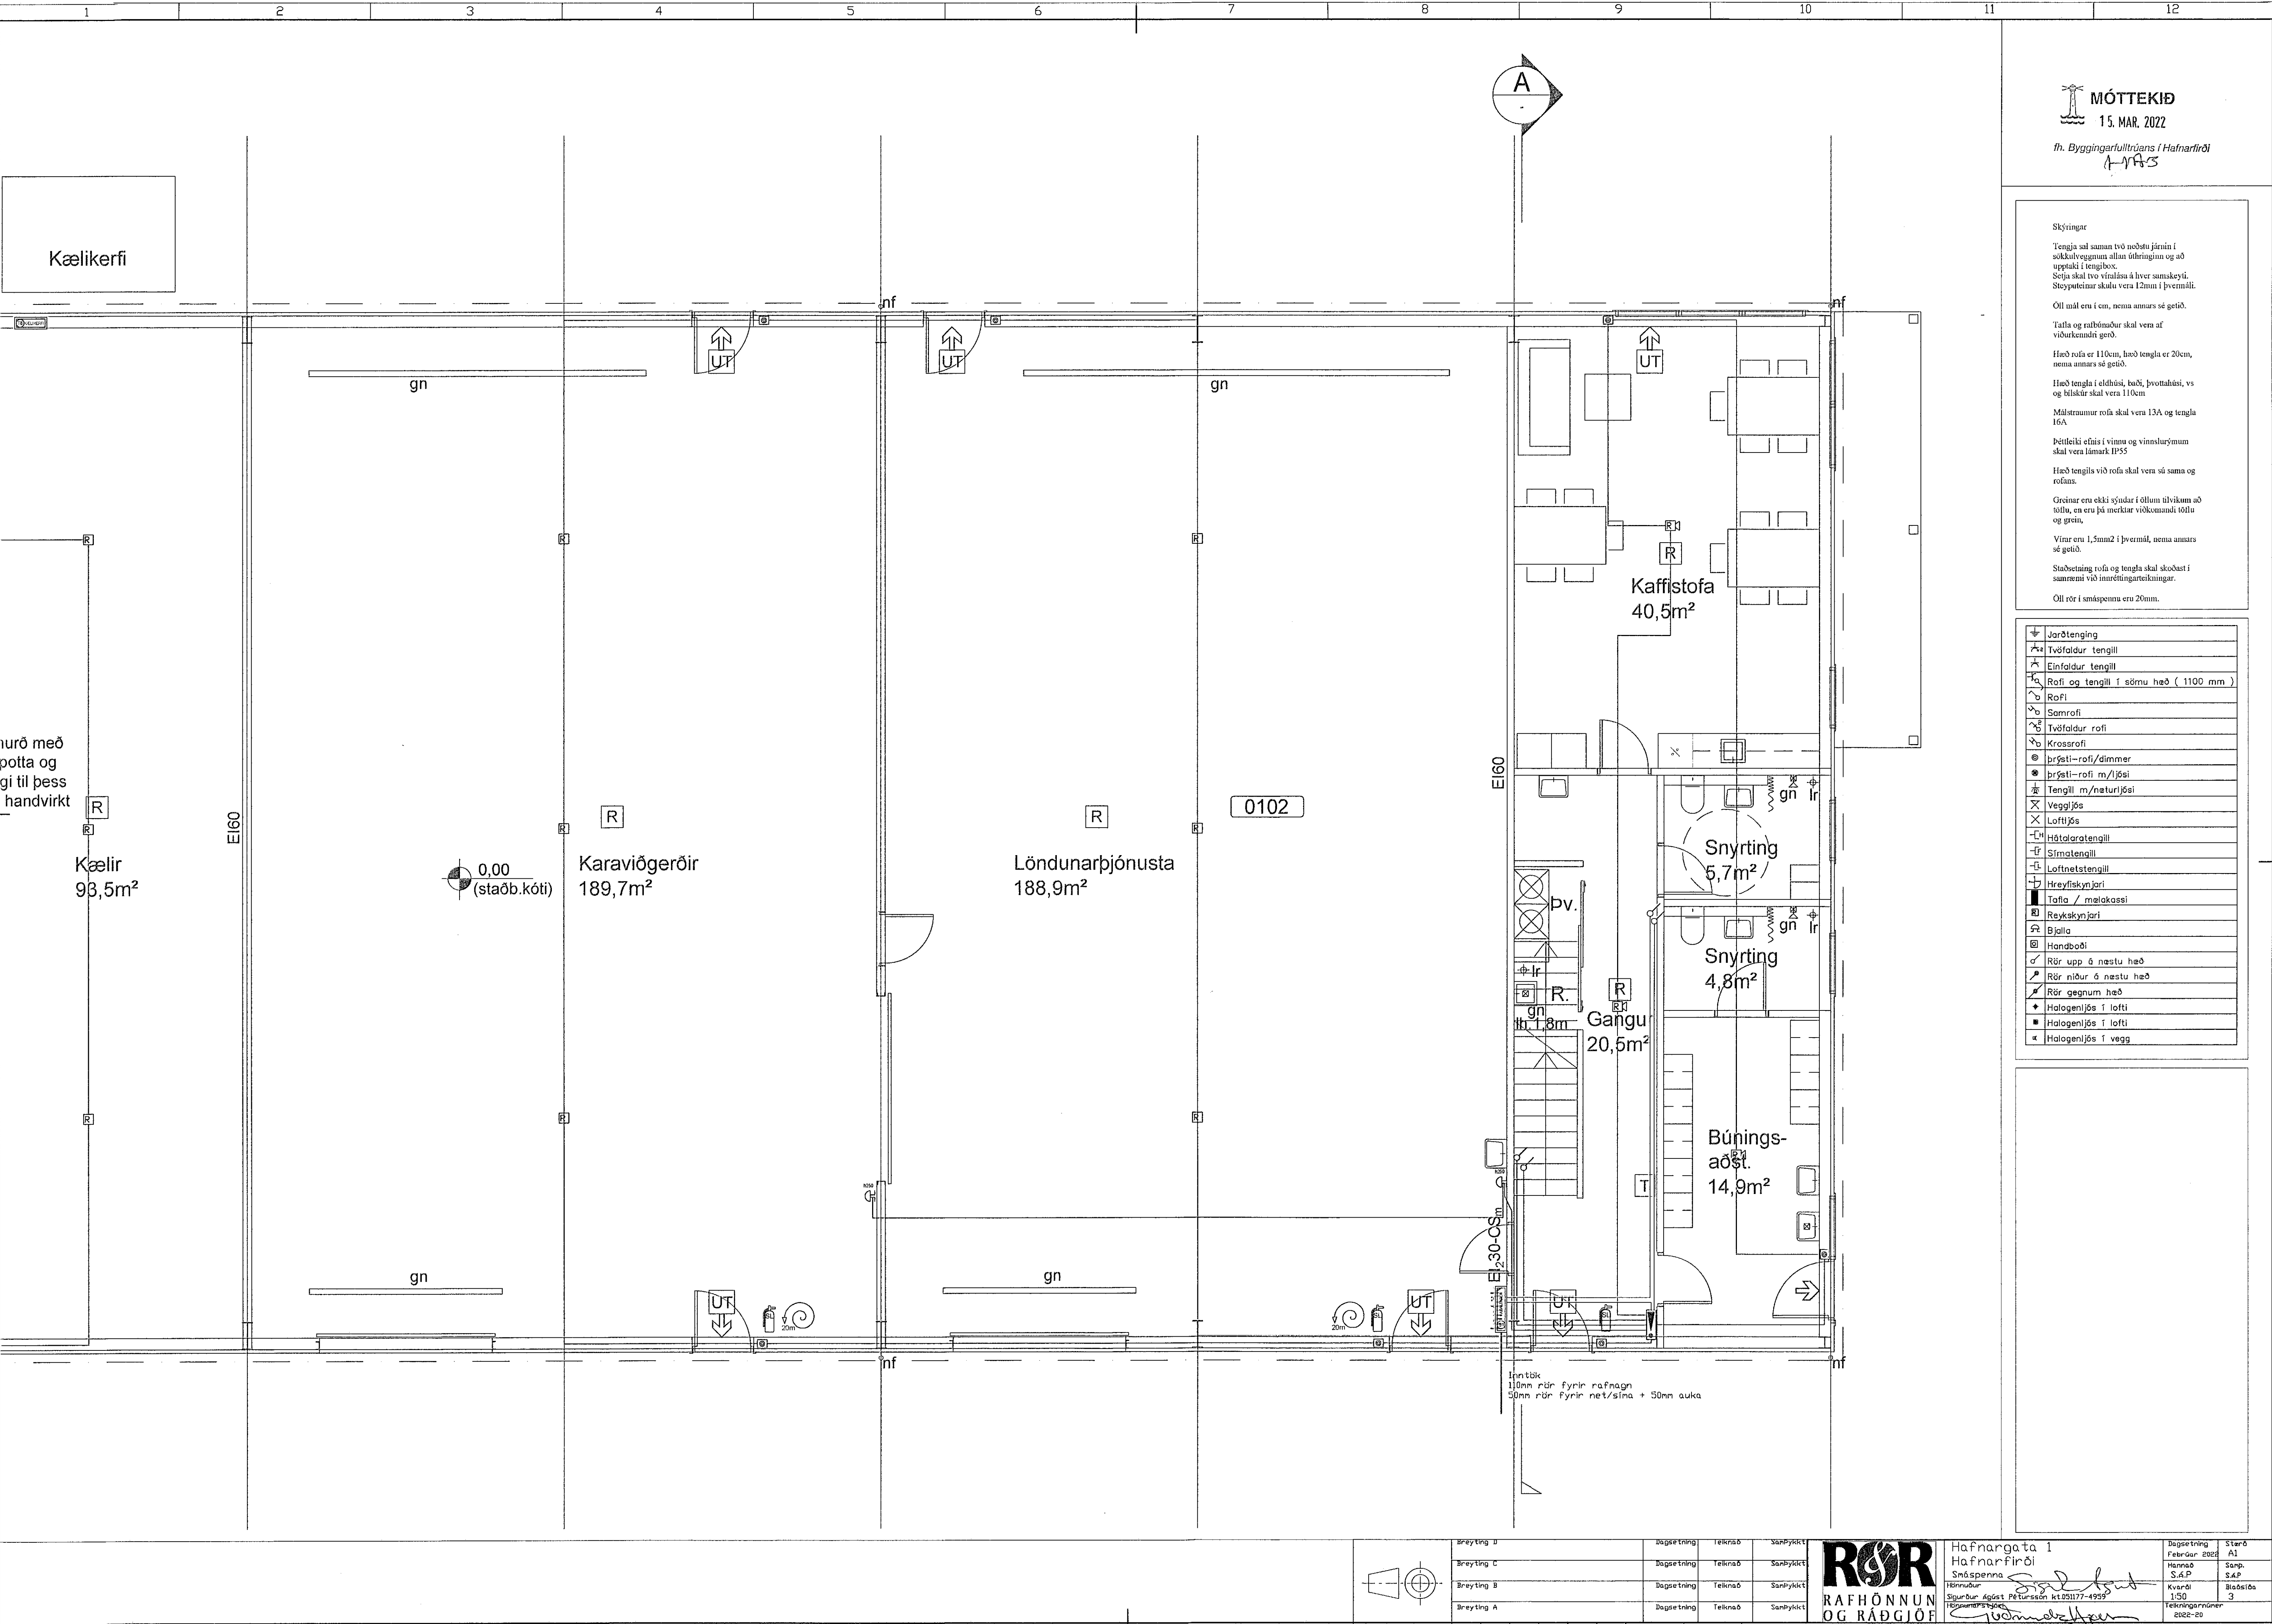


MÓTTEKIÐ
15. MAR. 2022

fr. Byggingarfulltrúans í Hafnarfirði
HAFS

Skýringar
Tengja sal saman tvö neðstu jörðin í sökkulvegnum allan úthringinn og að upptaki í tengibæ.
Setja skal tvo víralása á hver samseyti.
Steyptuteinar skulu vera 12mm í þvermáli.
Öll mál eru í cm, nema annars sé getið.
Tafla og rafbúnaður skal vera af víðarkennit gerð.
Hæð rofa er 110cm, hæð tengla er 20cm, nema annars sé getið.
Hæð tengla í eldhúsi, baði, þvottahúsi, vs og bískúr skal vera 110cm.
Málstraumur rofa skal vera 13A og tengla 16A.
Þéttleiki efnis í vinnu og vinnslurýmum skal vera lármark IP55.
Hæð tengils við rofa skal vera sú sama og rofas.
Gróvar eru ekki sjáðar í öllum hlíkum að öllu, en eru þá merktar víðarkennit höllu og gróu.
Vinnu eru 1,5mm² í þvermáli, nema annars sé getið.
Staðsetning rofa og tengla skal skoðast í samnemi við innréttingartekningar.
Öll rör í smáspenna eru 20mm.

+	Jörðtenging
+	Tvöfaldur tengill
+	Einfaldur tengill
+	Rofi og tengill í sömu hæð (1100 mm)
+	Rofi
+	Samrofi
+	Tvöfaldur rofi
+	Krossrofi
+	Þrýsti-rofi/dimmer
+	Þrýsti-rofi m./ljósi
+	Tengill m./naturljósi
+	Veggljós
+	Lofthljós
+	Höfðalगतengill
+	Símatengill
+	Lofthljósetengill
+	Hreyflakynjari
+	Tafla / malakassi
+	Reykakynjari
+	Bjalla
+	Handboði
+	Rör upp á næstu hæð
+	Rör niður á næstu hæð
+	Rör gegnum hæð
+	Halogenljós í lofti
+	Halogenljós í lofti
+	Halogenljós í vegg

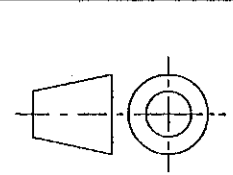

Breyting D	Þagsetning	Teknað	Samþykkt
Breyting C	Þagsetning	Teknað	Samþykkt
Breyting B	Þagsetning	Teknað	Samþykkt
Breyting A	Þagsetning	Teknað	Samþykkt



Hafnargata 1
Hafnarfirði
Smáspenna
Hönnuður
Sigurður Agótt Pétursson kt 051177-4999
Hönnunarskjal
0709665542

Þagsetning	Stærð
Febrúar 2022	A1
Hannað	Samþ.
S.A.P.	S.A.P.
Kvarði	Blöðsita
150	3
Tekningarnúmer	
2022-20	