


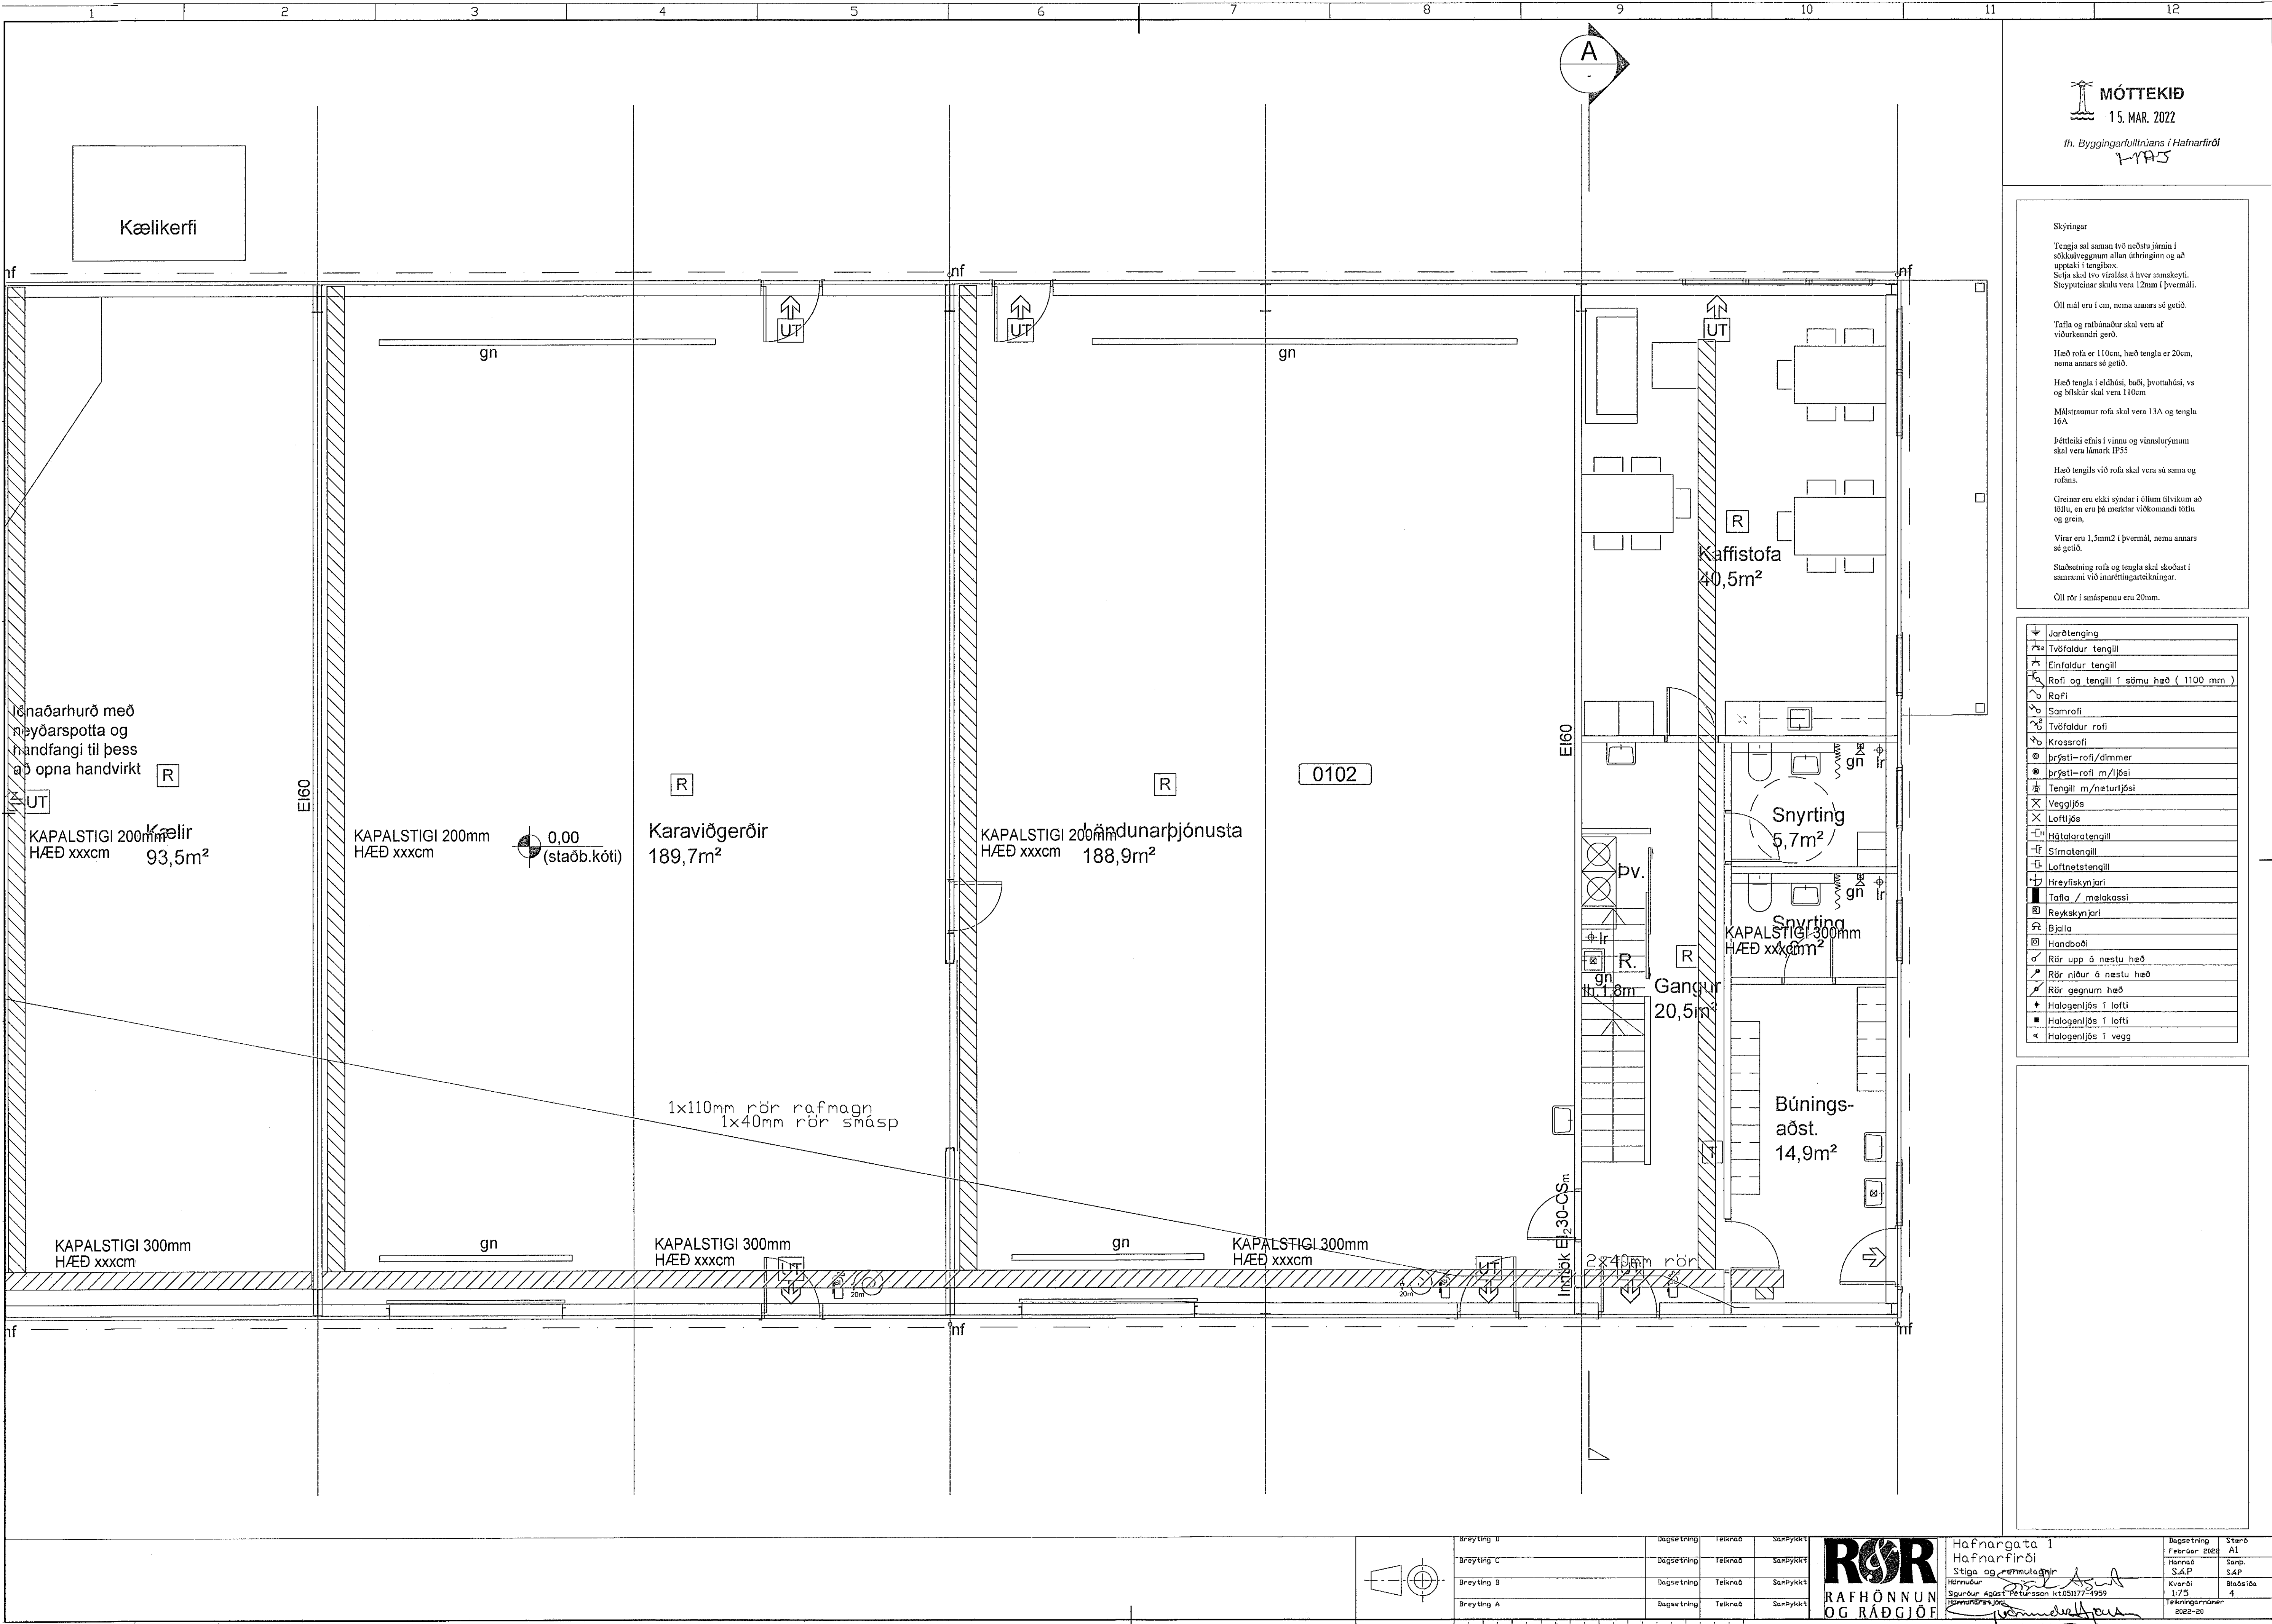

MÓTTEKIÐ
15. MAR. 2022

fh. Byggingarfulltrúans í Hafnarfirði
LÝAS

Skýringar

Tengja sal saman tvö neðstu jörnin í sökkurvegnum allan úthringinn og að upptaki í tengilvax.
Setja skal tvo vírálssa á hver samsetu. Sleypiteinar skulu vera 12mm í þvermáli.

Öll mál eru í cm, nema annars sé getið.

Tafli og rafbúnaður skal vera af viðburkumdi getið.

Hæð rofa er 110cm, hæð tengla er 20cm, nema annars sé getið.

Hæð tengla í eldhúsi, baði, þvottahúsi, vs og bílskúr skal vera 110cm

Málstrumur rofa skal vera 13A og tengla 16A

Þéttleiki efnis í vinnu og vinnsluþrymum skal vera lánmark IP55

Hæð tengils við rofa skal vera sú sama og rofans.


Greinar eru ekki sýndar í öllum tilvikum að stölu, en eru þá merktar viðkomandi röðu og grein.

Vitar eru 1,5mm2 í þvermáli, nema annars sé getið.

Staðsetning rofa og tengla skal skoðast í samræmi við innréttingartekningar.

Öll rör í snúðspennu eru 20mm.

+	Jarðtenging
+	Tvöfaldur tengill
+	Einfaldur tengill
+	Rofi og tengill í sömu hæð (1100 mm)
+	Rofi
+	Samrofi
+	Tvöfaldur rofi
+	Krossrofi
+	Þrýsti-rofi/dimmer
+	Þrýsti-rofi m/ljósi
+	Tengill m/naturljósi
+	Veggiljós
+	Loftiljós
+	Hátalaratengill
+	Simatengill
+	Lofnetstengill
+	Hreyfliskynjari
+	Tafli / málakassi
+	Réttiskynjari
+	Bjalla
+	Handboði
+	Rör upp á næstu hæð
+	Rör niður á næstu hæð
+	Rör gegnum hæð
+	Halogenljós í lofti
+	Halogenljós í lofti
+	Halogenljós í vegg

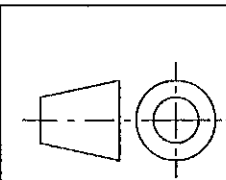

Breyting II	Dagsetning	Teknað	Samþykkt
Breyting C	Dagsetning	Teknað	Samþykkt
Breyting B	Dagsetning	Teknað	Samþykkt
Breyting A	Dagsetning	Teknað	Samþykkt

ROR
RAFHÖNNUN
OG RÁÐGJÖF

Hafnargata 1
Hafnarfirði
Stiga og rennulaugir
Hönnuður
Sigurður Sævar Pétursson KT031177-9999
Töknungráðgjafi
0709665579

Dagsetning	Stað
Febrúar 2022	AL
Hanna S.A.P	S.A.P
Kverði 1/75	Blasíska 4
Tekningardagur 2022-20	