


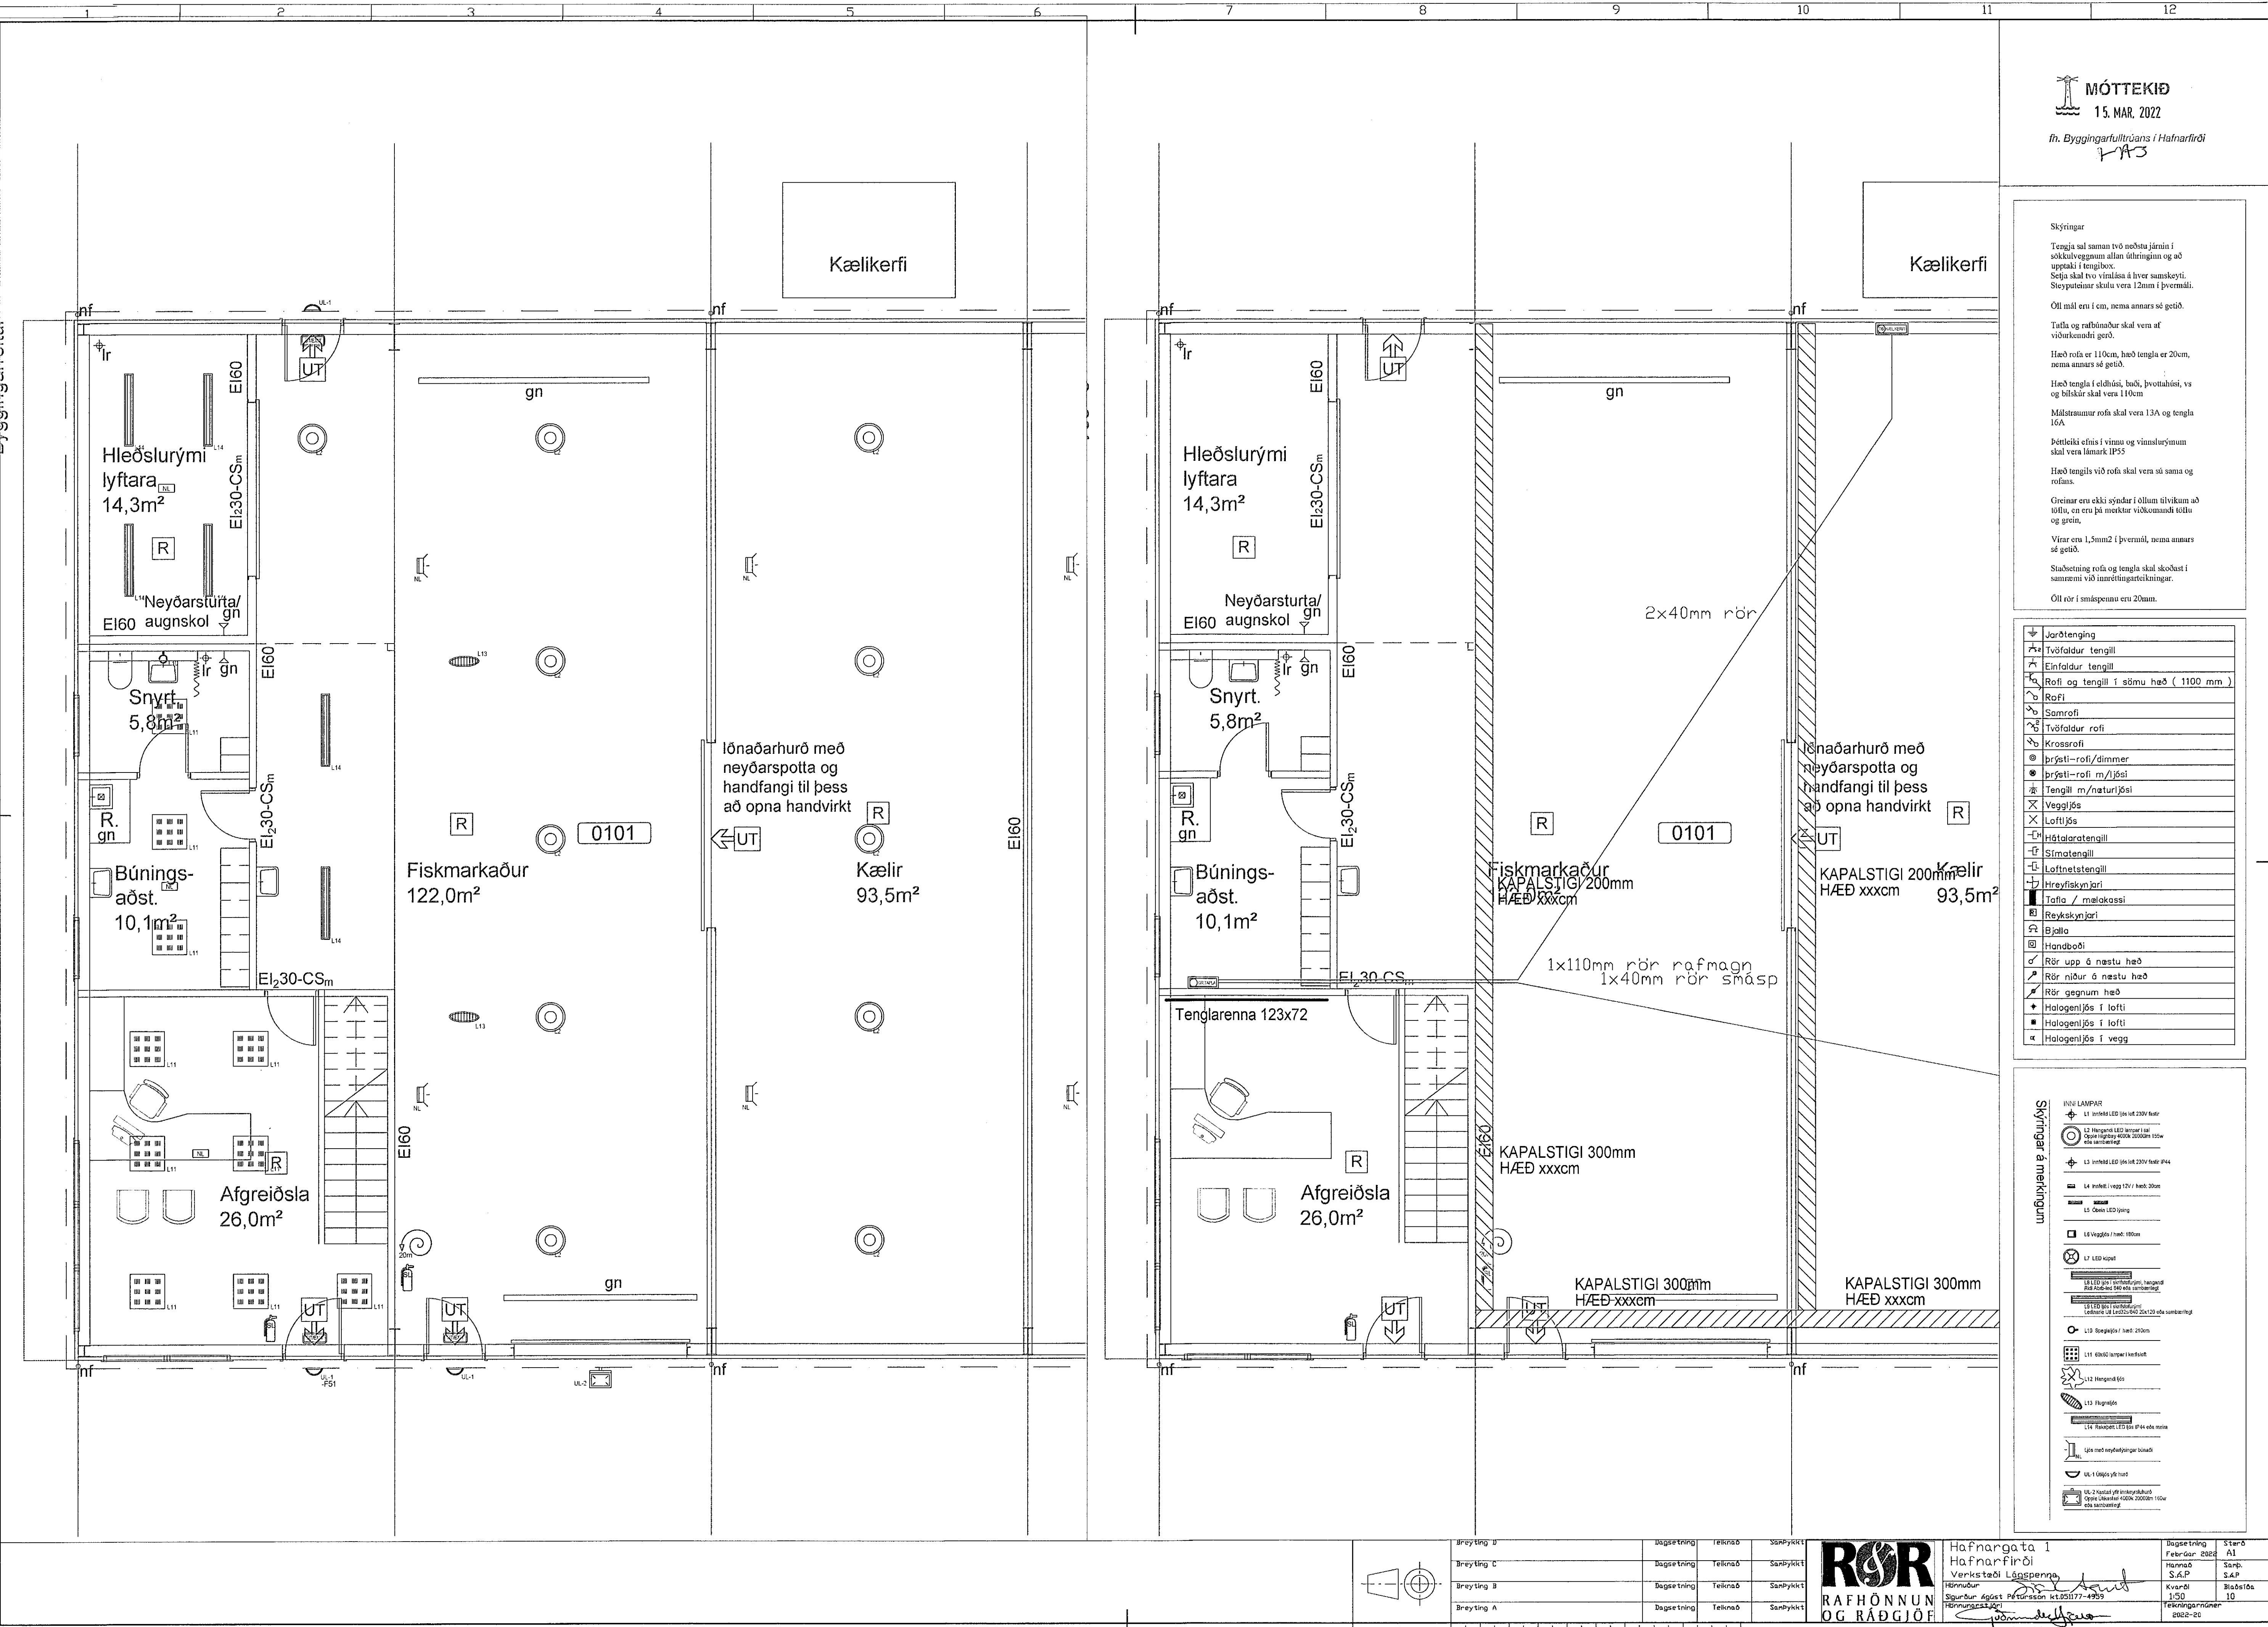

MÓTTEKID  
15. MAR. 2022  
fn. Byggingarfulltrúans í Hafnarfirði  
PAB

Skýringar  
Tengla sal saman tvö neðstu jarnin í sökkulveggnum allan úthringinn og að upptaki í tengibox.  
Selja skal tvo víralása á hver samskeyti. Steypuleinar skulu vera 12mm í þvermáli.  
Öll mál eru í cm, nema annars sé getið.  
Talla og rafbúnaður skal vera af víðurkenndri gerð.  
Hæð rofa er 110cm, hæð tengla er 20cm, nema annars sé getið.  
Hæð tengla í eldhúsi, baði, þvottahúsi, vs og bílskúr skal vera 110cm.  
Málstaumur rofa skal vera 13A og tengla 16A.  
Þéttleiki efnis í vinnu og vinnslurýmum skal vera lármark IP55.  
Hæð tengils við rofa skal vera sú sama og rofins.  
Greinar eru ekki sýndar í öllum tilvikum að öðru, en eru þá merktar viðkomandi tölu og grein.  
Vinnu eru 1,5mm2 í þvermáli, nema annars sé getið.  
Staðsetning rofa og tengla skal skoðast í samræmi við innréttingartekningar.  
Öll rör í smáþensu eru 20mm.

- ✚ Jarðtenging
- ✚ Tvöfaldur tengill
- ✚ Einafaldur tengill
- ✚ Rofi og tengill í sömu hæð ( 1100 mm )
- ✚ Rofi
- ✚ Samrofi
- ✚ Tvöfaldur rofi
- ✚ Krossrofi
- ✚ Þrífæti-rofi/dimmer
- ✚ Þrífæti-rofi m./jóni
- ✚ Tengill m./naturljósi
- ✚ Veggjós
- ✚ Loftljós
- ✚ Hátalaratengill
- ✚ Símatengill
- ✚ Loftnetatengill
- ✚ Hreyfiskynjari
- ✚ Tafia / malakassi
- ✚ Reykskynjari
- ✚ Bjalla
- ✚ Handboði
- ✚ Rör upp á næstu hæð
- ✚ Rör niður á næstu hæð
- ✚ Rör gegnum hæð
- ✚ Halogenljós í lofti
- ✚ Halogenljós í lofti
- ✚ Halogenljós í vegg

- SKÝNGAR Á MERKINGUM
- INNI LAMPAR
  - L1 innvið LED ljós til 230V Auðr
  - L2 Hengsla LED lampar í al Opna hringur 4000K 3000lm 150w eða samsvarting
  - L3 innvið LED ljós til 230V Auðr 400
  - L4 innvið vegg 12V / hæð 30cm
  - L5 innvið LED ljósing
  - L6 veggjós / hæð 180cm
  - L7 LED kappi
  - L8 LED ljós innvið þvottahúsi, baði og bílskúr eða samsvarting
  - L9 LED ljós innvið þvottahúsi, baði og bílskúr eða samsvarting
  - L10 innvið LED ljós til 230V Auðr 400
  - L11 innvið lampar í lofti
  - L12 Hengsla ljós
  - L13 Flaggljós
  - L14 innvið LED ljós til 230V Auðr eða minn
  - Ljós með myndavæðing
  - Ljós til 12V ljós
  - Ljós til 230V ljós
  - Ljós til 230V ljós

|            |            |         |          |                                       |   |            |          |
|------------|------------|---------|----------|---------------------------------------|---|------------|----------|
| Breyting D | Dagsetning | Teiknað | Samþykkt | <b>RÖR</b><br>RAFHÖNNUN<br>OG RÁÐGJÖF | Hafnargata 1<br>Hafnarfirði<br>Verkstæði Lögspenna<br>Hönnuður<br>Sigurður Agnati Petursson KT.050177-4959<br>Hönnunarskjal<br>01066574 | Dagsetning | Stærð    |
| Breyting C | Dagsetning | Teiknað | Samþykkt |                                       |   | Hannað     | A1       |
| Breyting B | Dagsetning | Teiknað | Samþykkt |                                       |   | SAP        | SAP      |
| Breyting A | Dagsetning | Teiknað | Samþykkt |                                       |   | Kvarði     | Bláa íða |
|            |            |         |          |                                       |   | 150        | 10       |
|            |            |         |          |                                       |   | 2022-20    |          |