


Samykkt þann
11. apríl 2023
Íh. byggingarfulltrúans í Hafnarfirði
Róbert A. Róbertsson

ADALHÖNNULUR


Gunnar R. Gunnarsson

UTG. DAGS.	ÓTGÁFUERILL	HANNAÐ TEKN. YFIRF.	
B	6.1.22	Olíuskipta og fluglúðra	GH
C	20.3.23	Deilubrunnur, deila og deilulögn	GH
##	##	##	##
##	##	##	##
##	##	##	##
##	##	##	##
##	##	##	##
##	##	##	##
##	##	##	##

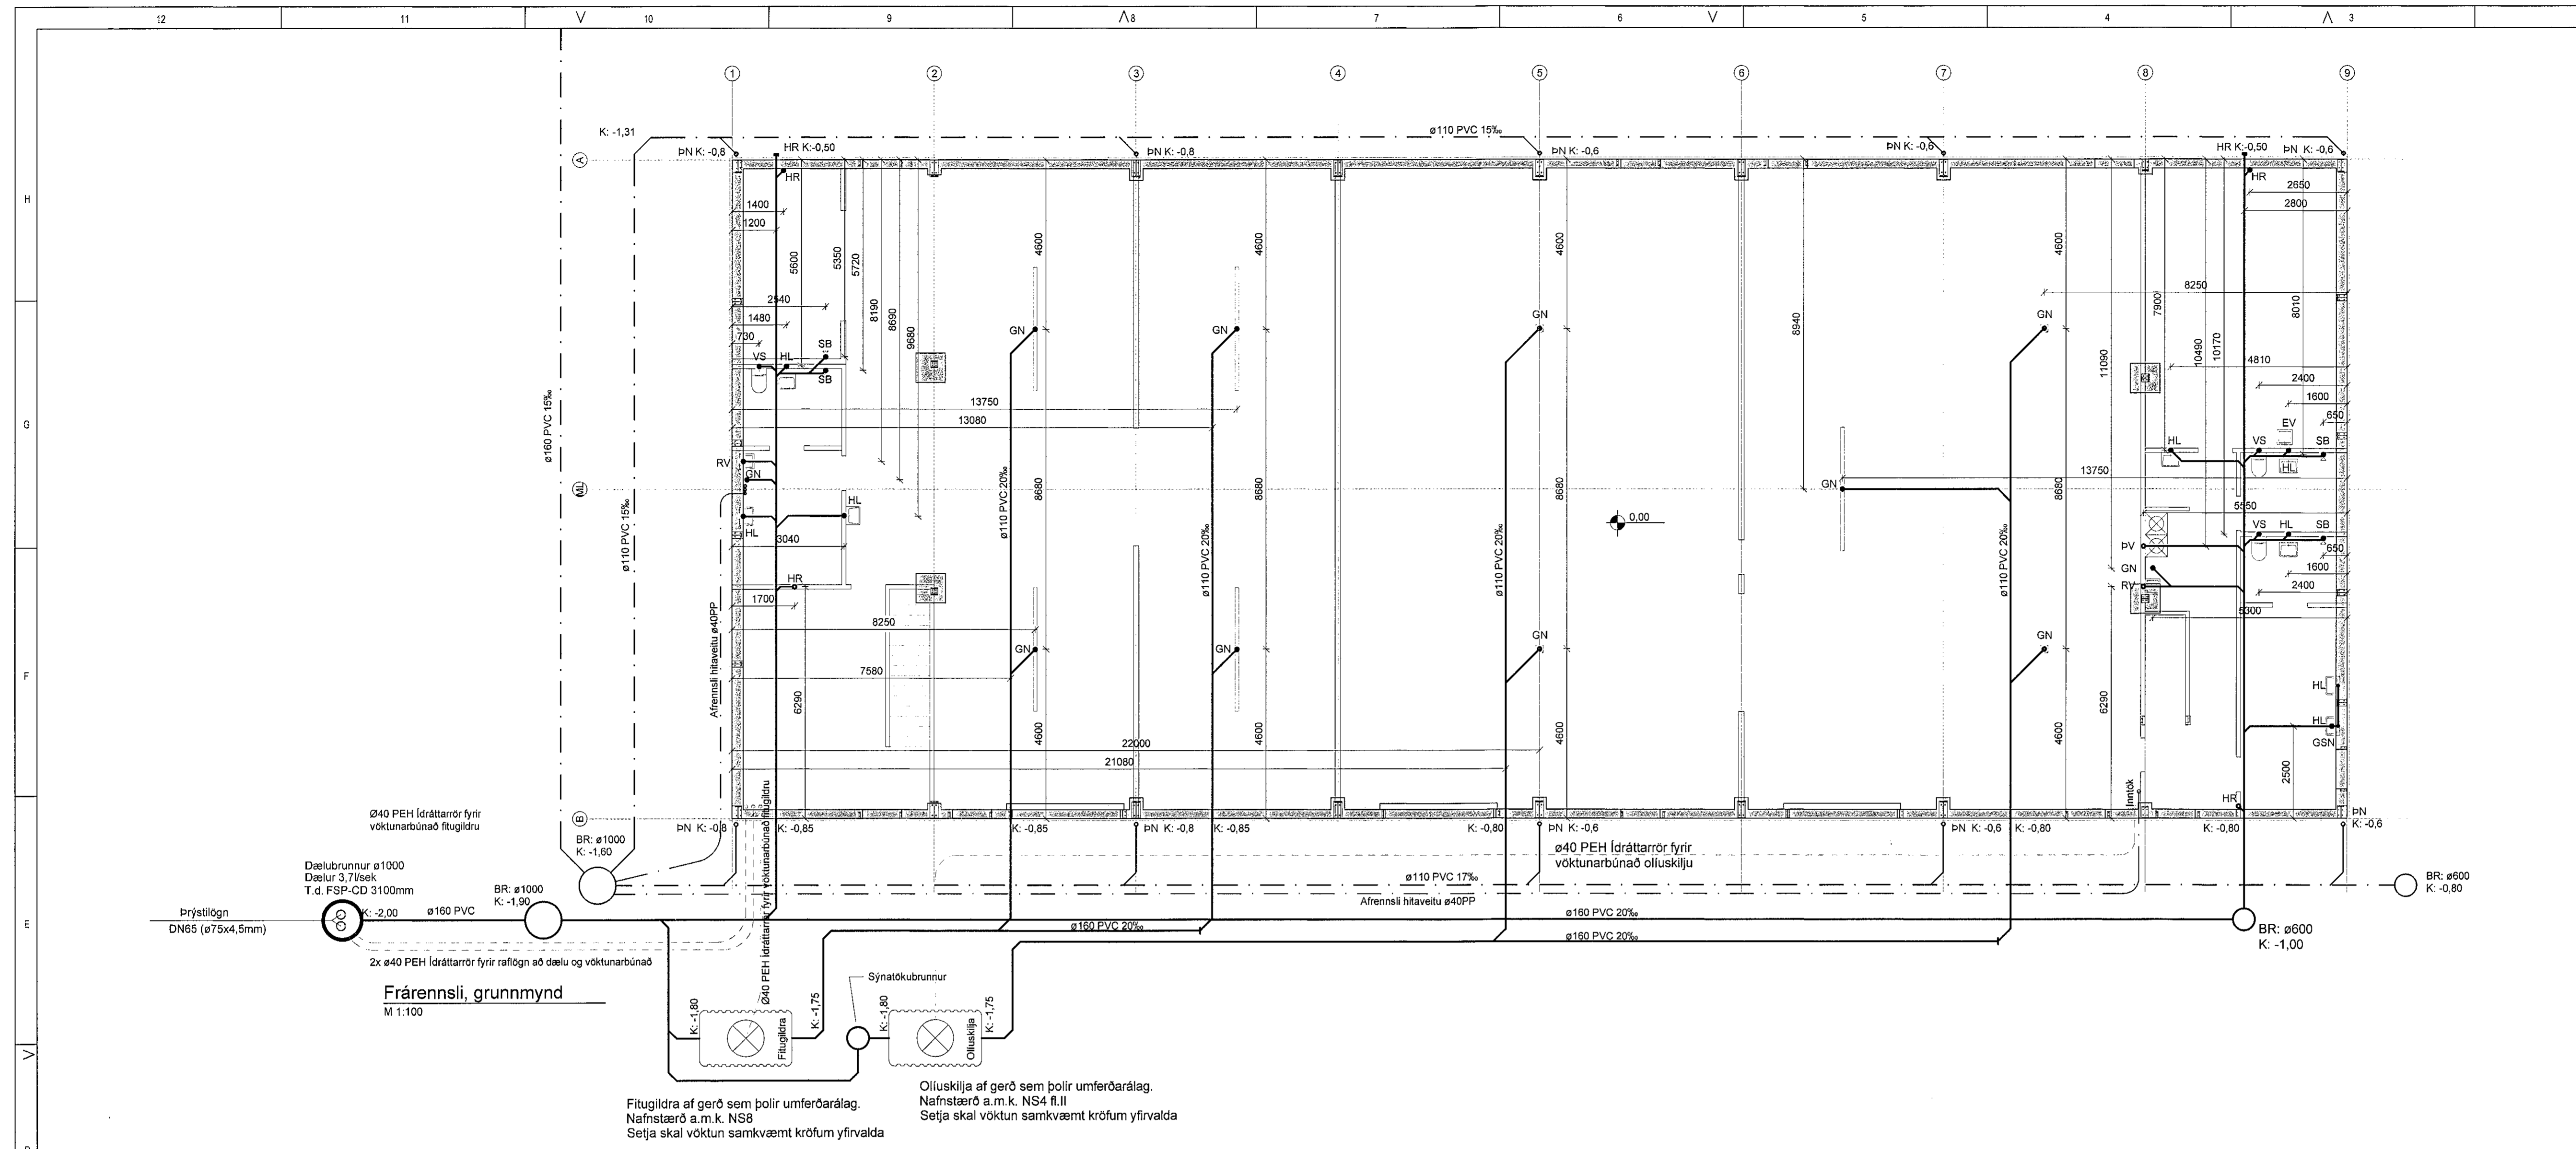

Fituglúðra af gerð sem þolir umferðaralag. Nafnstærð a.m.k. NS8. Setja skal vöktum samkvæmt kröfum yfirvalda.

Olíuskipta af gerð sem þolir umferðaralag. Nafnstærð a.m.k. NS4 fl. II. Setja skal vöktum samkvæmt kröfum yfirvalda.

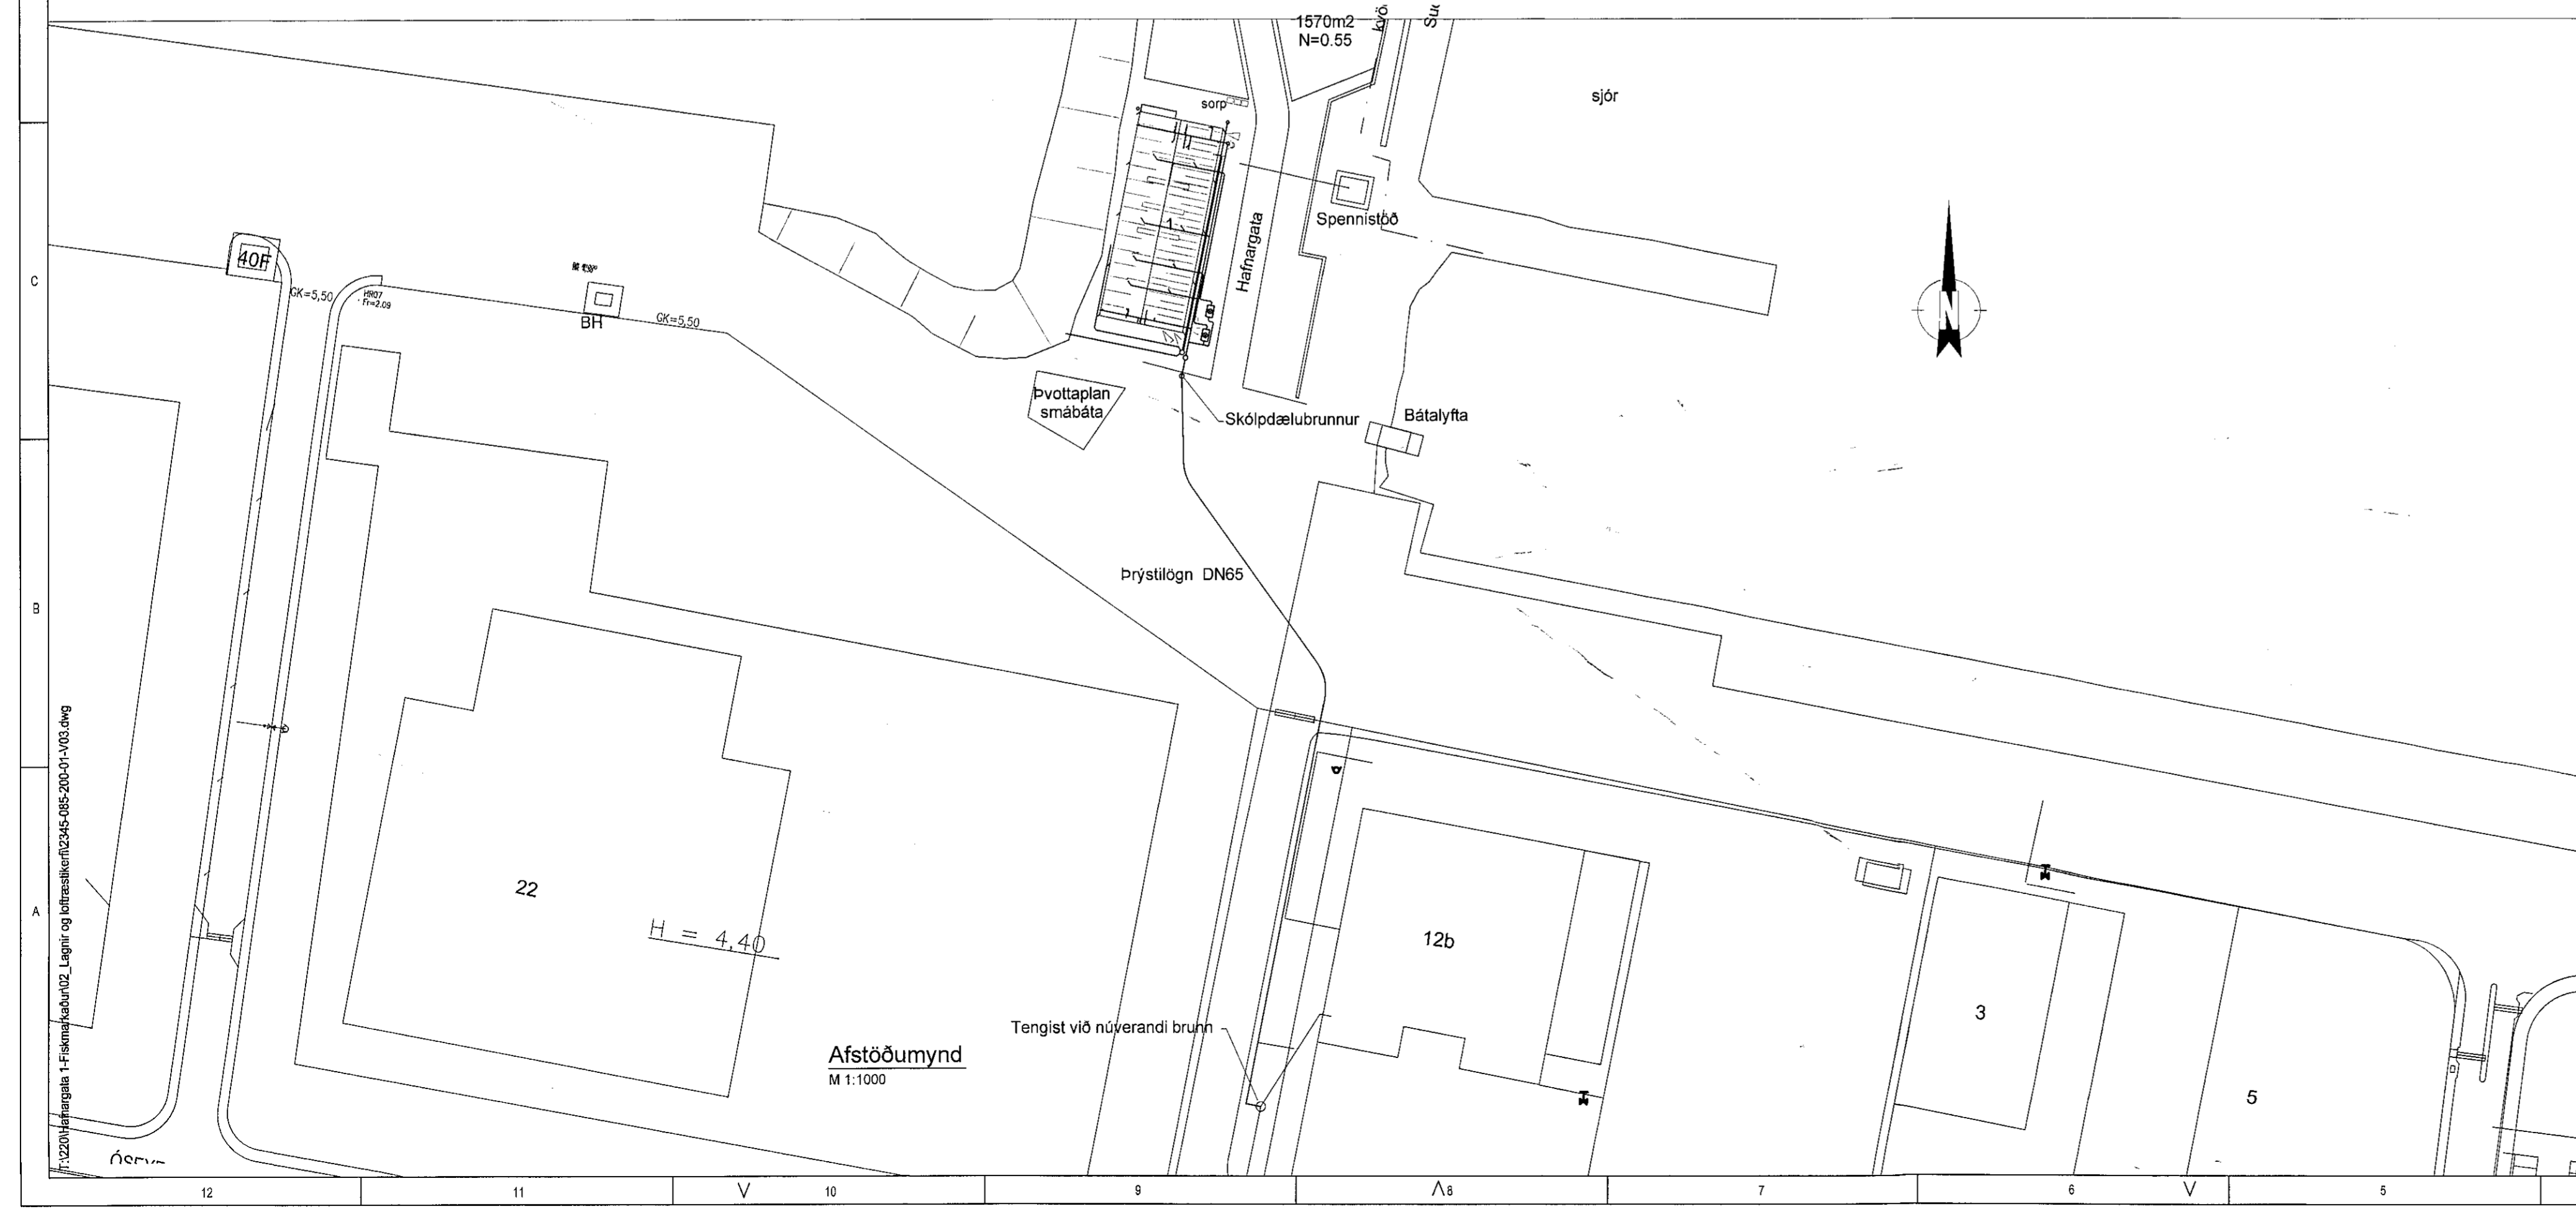

SKÝRINGAR

FRÉRENNSLISLAGNIR:
Óli ror í jörðu skulu vera úr stífu PVC plasti, grunnplasti, nema annað sé tekið fram á teikningu eða í verkýsingu.
Óli frárennslisor á ofan við steypta plötu eru úr PP plasti nema annað sé tekið fram.
Minnsti halli á rörum er 20‰ og mest halli er 300‰, nema annað sé tilgreint.
Grafa skal fyrir lögnum í þjappaða fyllingu.
Umhverfis óli ror í jörðu skal setja a.m.k. 150mm sandlag og þjappa vel.
Óli ror þéttist með þess til gerðum gömmlingringum að öðru leyti ber að haga vinnu og öllum umbúnaði samkvæmt IST 65 og verkýsingu ef við á.
Kötur eru í metrum og miðast við rennissbotn í rörum.
Mál eru í millimetrum og miðast við miðjan stút.
Ytri mál miðast almennt við útrún sökkla.
Óli ror með ónefndum halla hafa 20‰ halla og eru úr ø100 PVC eða PP eftir því sem við á.

- SKAMMSTAFANIR:**
- PVC Plastör, PVC (Rauðbrún)
 - PP Plastör, PP (Grá)
 - BR Brunnur
 - GN Gólfmúrfall með vatnslás
 - GSN Gagnumstræmismúrfall í gólf.
 - PN Þakmúrfall
 - HL Handúsgangur
 - VS Vatnssalerni
 - SB/BK Steypibæð/Baðkar
 - EV Eilífsvaskur
 - UV Uppvottavél
 - PV Þvottavél
 - RV Skólvaskur
 - NF Utinúrfall
 - HR Hreinsistödur með loki
 - NS Neyðarstúta
 - FN Fallastammir nr. N

STADSETNINGU STÚTA FYRIR HREINLETISTÆKI SAMKVÆMT TEIKNINGU MÁ ADEINS HAFNA TIL VIÐMBUNAR OG ÞARF AÐ YFIRFARA OG ABLAGA ÞEIM TÆKJUM SEM ENDANLEGA ERU VALIN.

- SKOLP
- REGNVATNSLÖGN
- JARÐVATNSLÖGN
- APFALL HITAVEITU

K=-0,0 Hæðarkóti m.v. gólfhæð
(45,0) Hæðarkóti m.v. raunkóta sveitarfélags

Mæla skal hæðir eldri lagna og bera saman við kóta á teikningum áður en lagnavinna hefst.



Hafnargata 1
220 Hafnarfjörður
Iðnaðarhúsið

Lagnir
Frérennslislaginn
Grunnmynd, afstöðumynd, skýringar

TEIKNANUMER	BLAÐSTÆRÐ	HANNAÐ	GH	##
2345-085	A1	TEIKNAD:	GH	##
220-01		YFIRFARID:	##	##

DAGS. MÆLIKVARDI ÖTGAFA
22.9.2021 1:100 1:1000 C

SAMYKKT: *Gunnar R. Gunnarsson*
Kennitala: Guðmundur Þjálftason kt. 070996-5579