


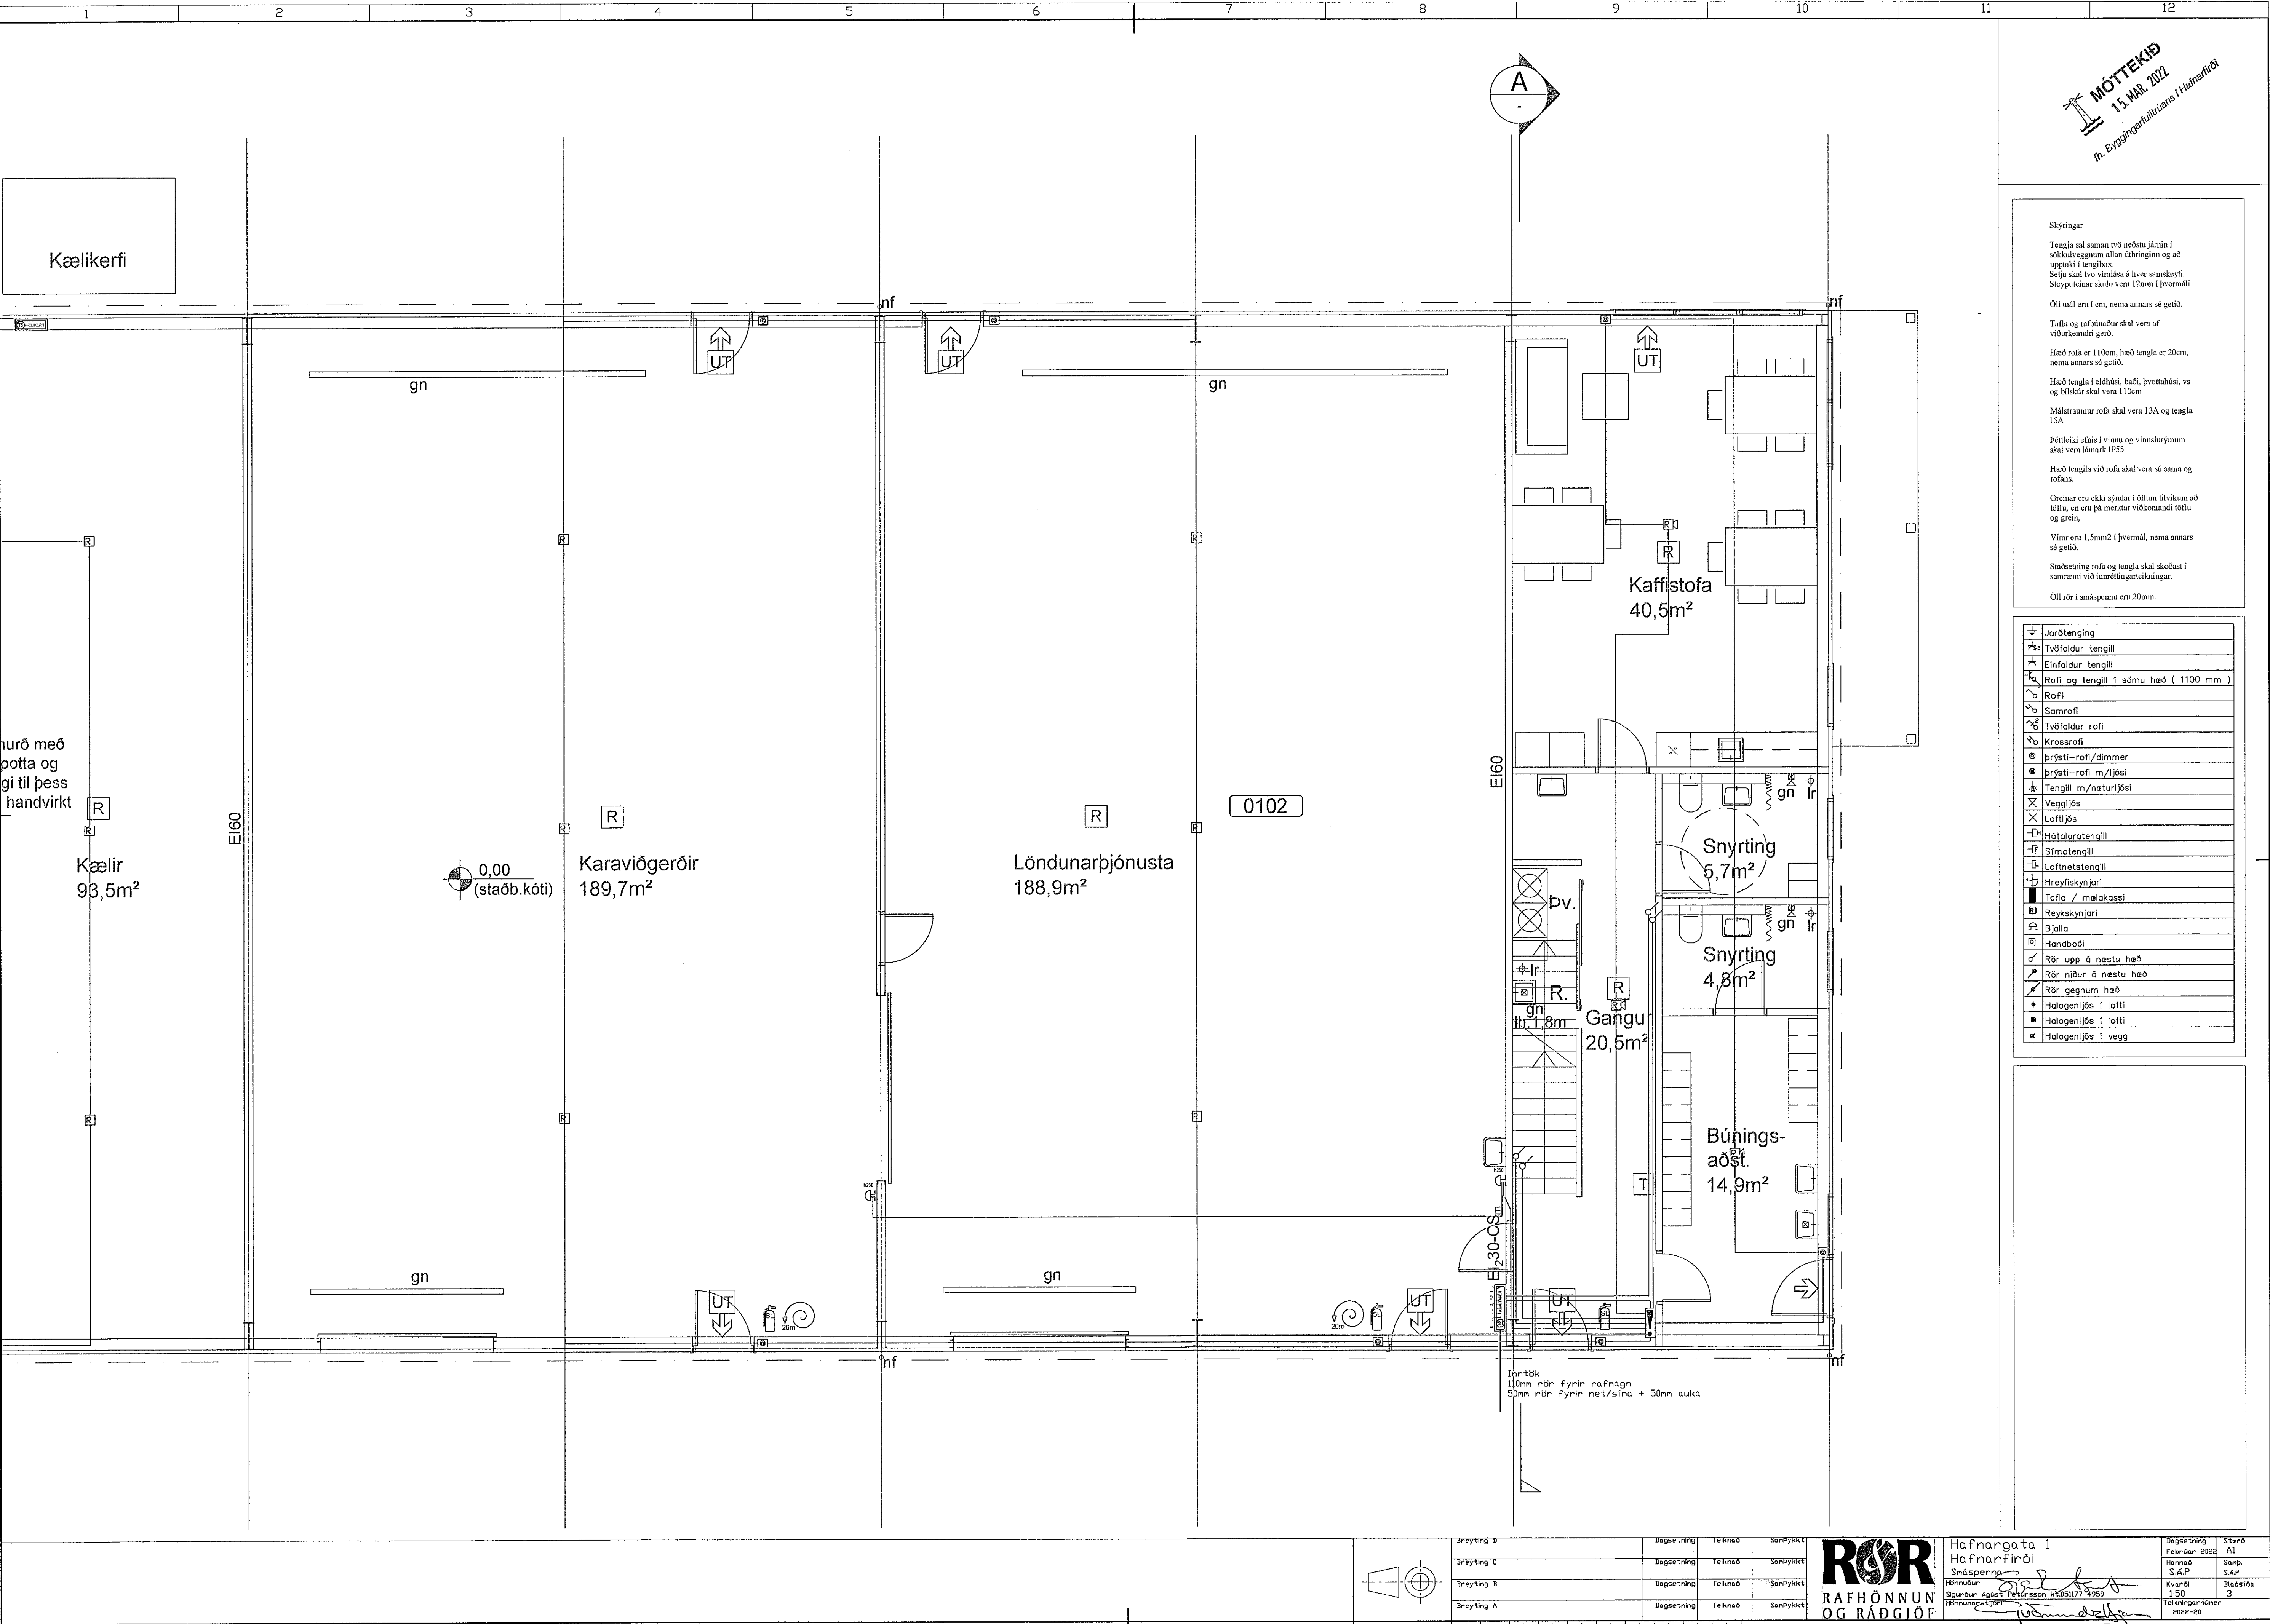

MÓTTEKIÐ
13. MAR. 2022
fr. Byggingarfulltrúans í Hafnarfirði

Skýringar

Tengja sal saman tvö neðstu jörnin í sökkulvegnum allan úthringinn og að upptaki í tengibox.

Selja skal tvo víralása á hver sumskýti. Steyputeinar skulu vera 12mm í þvermáli.

Öll mál eru í cm, nema annars sé getið.

Talla og rutbúnaður skal vera af víðurkenndri gerð.

Hæð rofa er 110cm, hæð tengla er 20cm, nema annars sé getið.

Hæð tengla í eldhúsi, baði, þvottahúsi, vs og blákur skal vera 110cm

Málstraumur rofa skal vera 13A og tengla 16A

Þéttleiki efnis í vinnu og vinnslurýmum skal vera lármark IP55

Hæð tengils við rofa skal vera sú sama og rofans.

Grennar eru ekki sýndar í öllum tilvikum að telja, en eru þá merktar viðkomandi tölla og grein.

Vínar eru 1,5mm2 í þvermáli, nema annars sé getið.

Staðsetning rofa og tengla skal skoðast í samræmi við innviðingartekningar.

Öll rör í smáspennu eru 20mm.

+	Jörðtenging
+	Tvöfoldur tengill
+	Einfaldur tengill
+	Rofi og tengill 1 sömu hæð (1100 mm)
+	Rofi
+	Samrofi
+	Tvöfoldur rofi
+	Krossrofi
+	Þrýsti-rofi/dimmer
+	Þrýsti-rofi m/ljósi
+	Tengill m/naturljósi
+	Veggjós
+	Lofljós
+	Hátalaratengill
+	Símatengill
+	Lofnetatengill
+	Hreyfiskynjari
+	Talla / málakassi
+	Reykskynjari
+	Bjalla
+	Handboði
+	Rör upp á næstu hæð
+	Rör niður á næstu hæð
+	Rör gegnum hæð
+	Halogenljós í lofti
+	Halogenljós í lofti
+	Halogenljós í vegg

Breyting D	Dagsetning	Teknað	Samþykkt
Breyting C	Dagsetning	Teknað	Samþykkt
Breyting B	Dagsetning	Teknað	Samþykkt
Breyting A	Dagsetning	Teknað	Samþykkt

Hafnargata 1 Hafnarfirði Smáspenna Hönnuður Sigrúnur Agust Petrusson K105177-4999 Tölvunúmer 10709466552	Rafnóðunn OG RÁÐGJÖF	Dagsetning Stærð A1 Hannað S.A.P. Kvarði 150 Bláskíða 3 Tölvunúmer 2022-20
--	-------------------------	--