



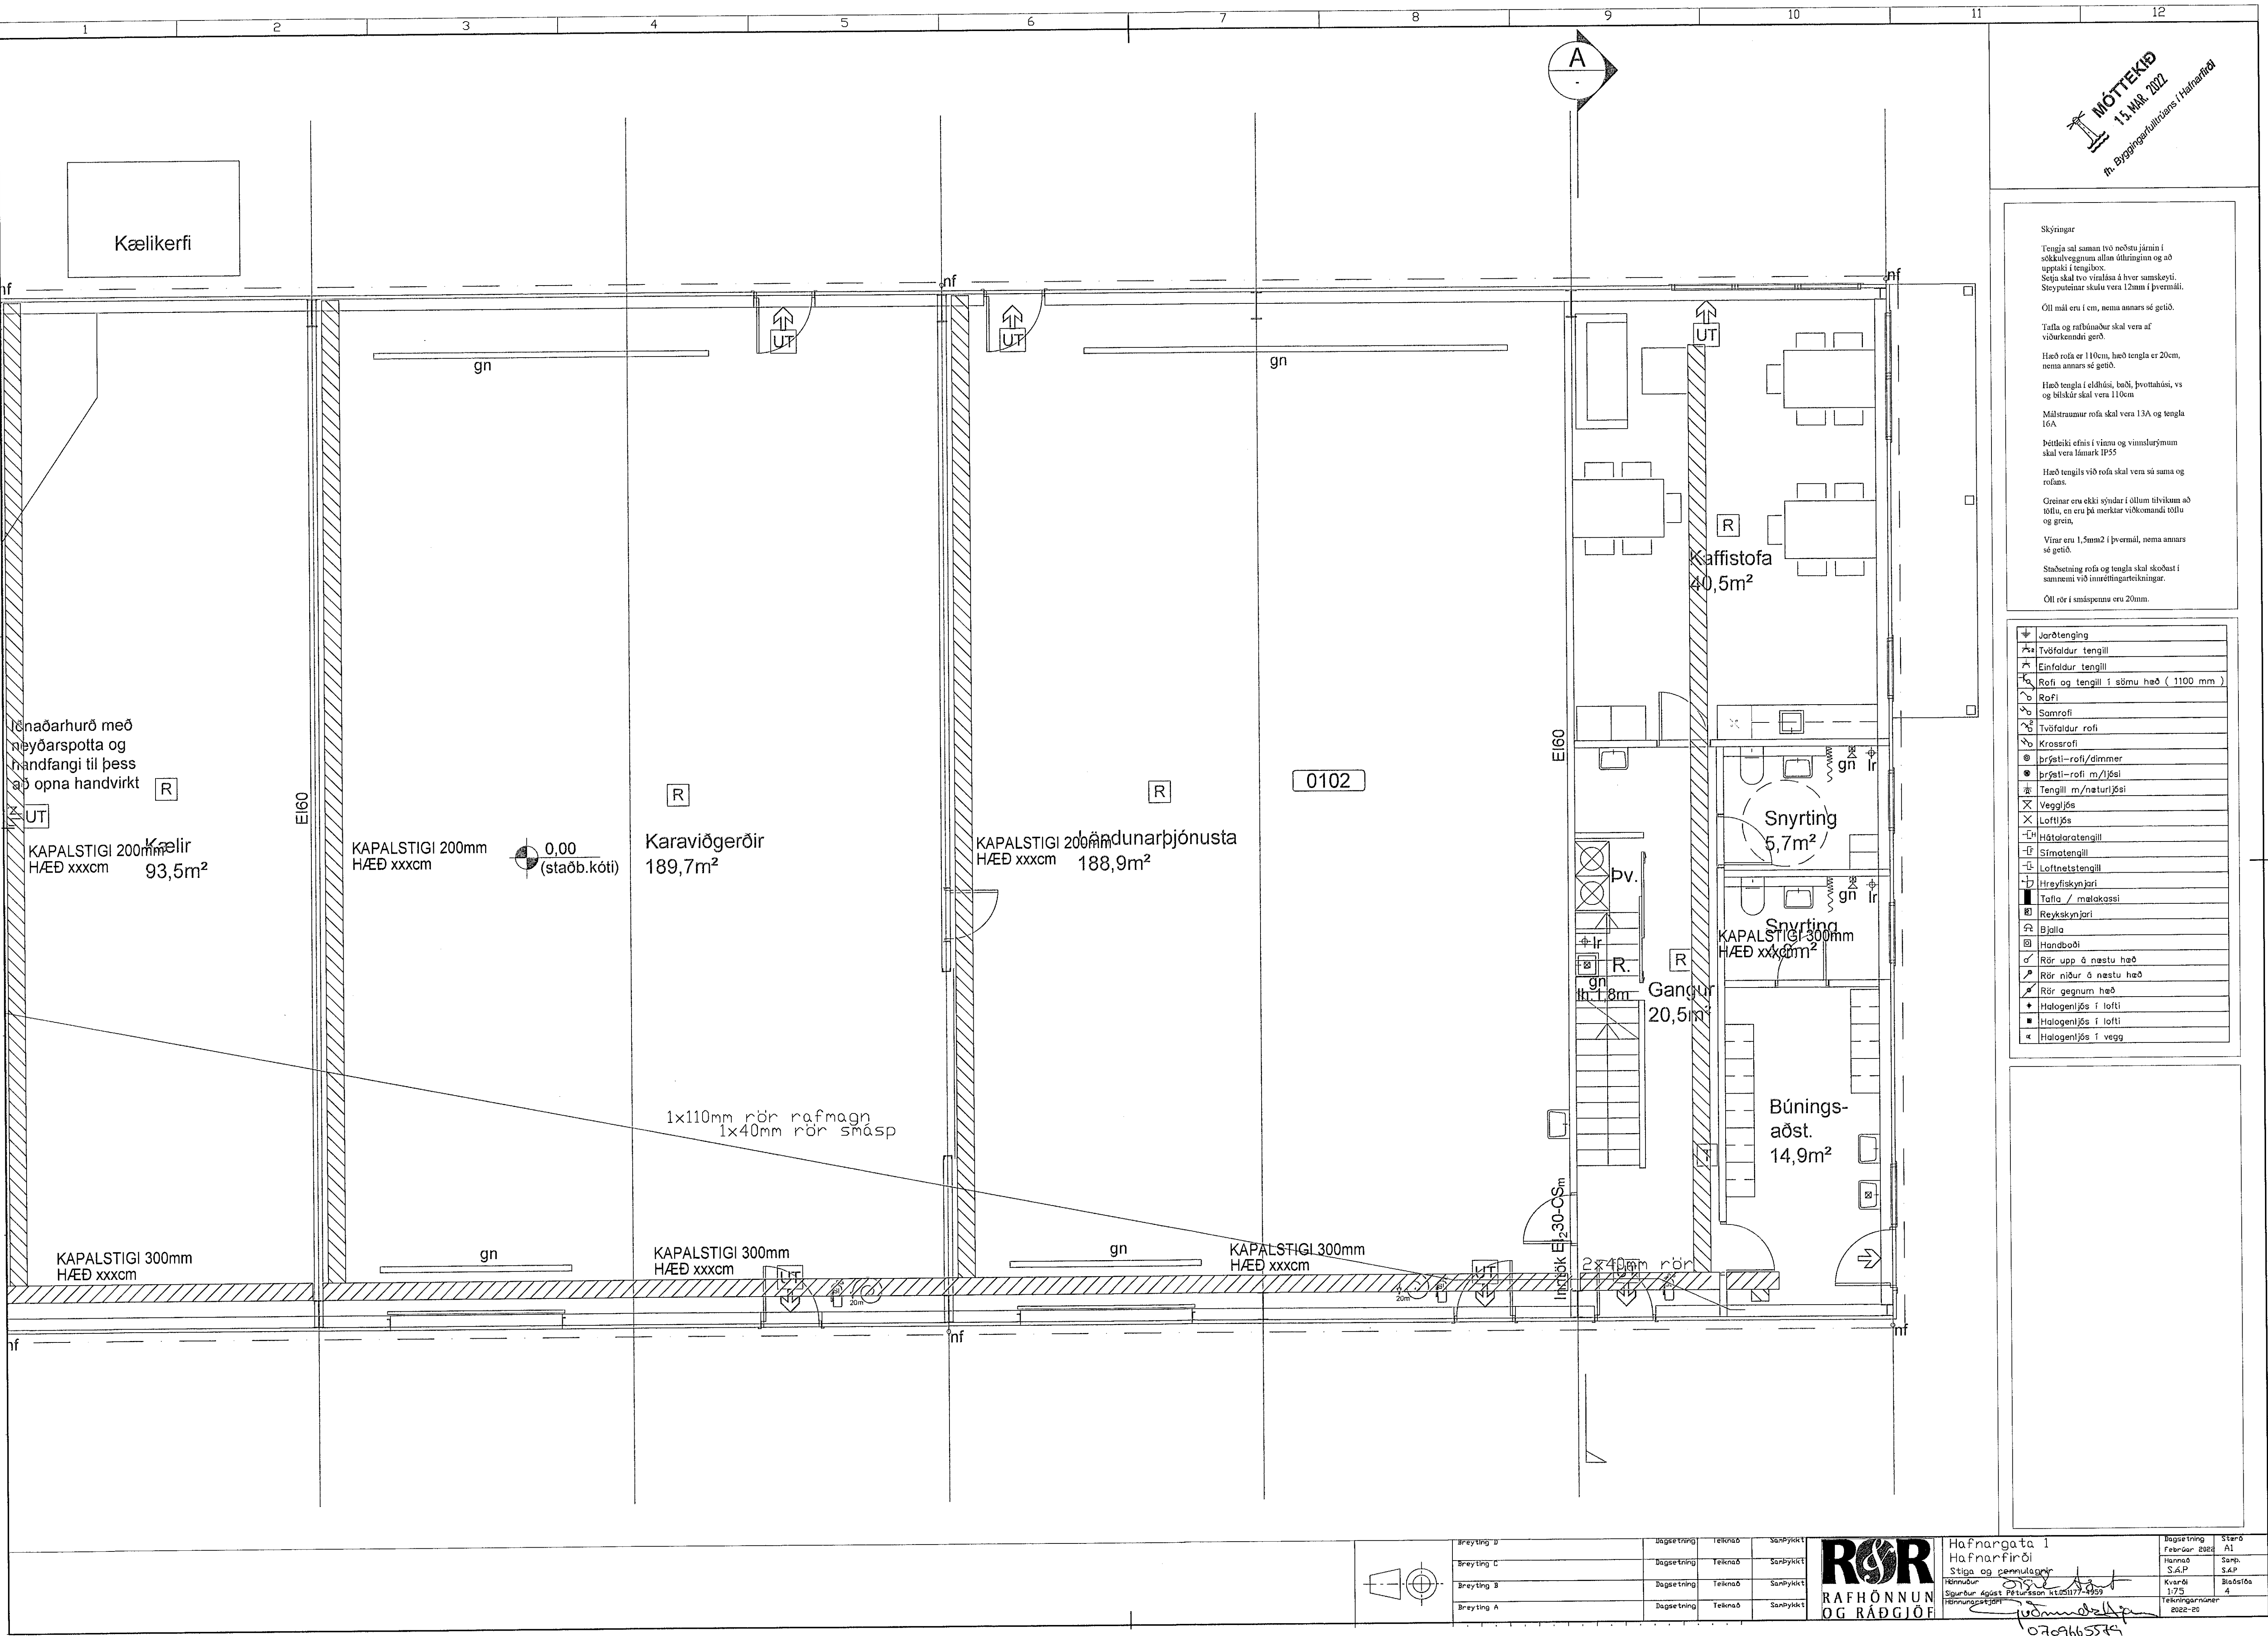

MÓTTÉKID
13. MAR. 2022
fr. Byggingarfulltrúna í Hafnarfirði

Skýringar
Tengja vel saman tvö neðstu jörnin í sökkulvegnum allan útlíningum og að upptaki í tengibox.
Seja skal tvo vinalísa á hver samseyti.
Steyptefnar skulu vera 12mm í þvermáli.
Öll mál eru í cm, nema annars sé getið.
Talla og rafhúsnætur skal vera af víðurkenndri gerð.
Hæð rofa er 110cm, hæð tengla er 20cm, nema annars sé getið.
Hæð tengla í eldhúsi, baði, þvottahúsi, vs og blískur skal vera 110cm
Málstraumur rofa skal vera 13A og tengla 16A
Þéttleiki efni í vinnu og vinnslurýmum skal vera lánark IP35
Hæð tengils við rofa skal vera sú sama og rofins.
Greinar eru ekki sýndar í öllum tilvikum að töflu, en eru þá merktar viðkomandi töflu og grein.
Vinnu eru 1,5mm2 í þvermáli, nema annars sé getið.
Snúðsetning rofa og tengla skal skoðast í samnemi við innréttingateikningar.
Öll rör í smáspennu eru 20mm.

+	Jarðtenging
+	Tvöfaldur tengill
+	Einfaldur tengill
+	Rofi og tengill í sömu hæð (1100 mm)
+	Rofi
+	Samrofi
+	Tvöfaldur rofi
+	Krossrofi
+	brjati-rofi/dimmer
+	brjati-rofi m/ljól
+	Tengill m/naturljól
+	Veggjól
+	Lofthjól
+	Hálfaratengill
+	Stímtengill
+	Lofthelstengill
+	Hreyfiskynjari
+	Talla / málakassi
+	Reykaskynjari
+	Bjalla
+	Handboði
+	Rör upp á næstu hæð
+	Rör niður á næstu hæð
+	Rör gegnum hæð
+	Halogenljós í lofti
+	Halogenljós í lofti
+	Halogenljós í vegg

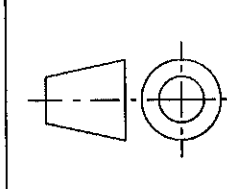

Breyting D	Þakning	Teknað	Samþykkt	 RAFHÖNNUN OG RÁÐGJÖF	Hafnargata 1 Hafnarfirði Stiga og pennulagning Hönnuður Seyður Agúst Þorsteinsson kt.051177-4399 Teikningastjafi  0709665574	Þakning	Stærð
Breyting C	Þakning	Teknað	Samþykkt			Febrúar 2022	A1
Breyting B	Þakning	Teknað	Samþykkt			Hanna S.A.P.	Samþ.
Breyting A	Þakning	Teknað	Samþykkt			Kvæði 1/75	Bláafla 4
						Teikningarnúmer 2022-01	

0709665544