


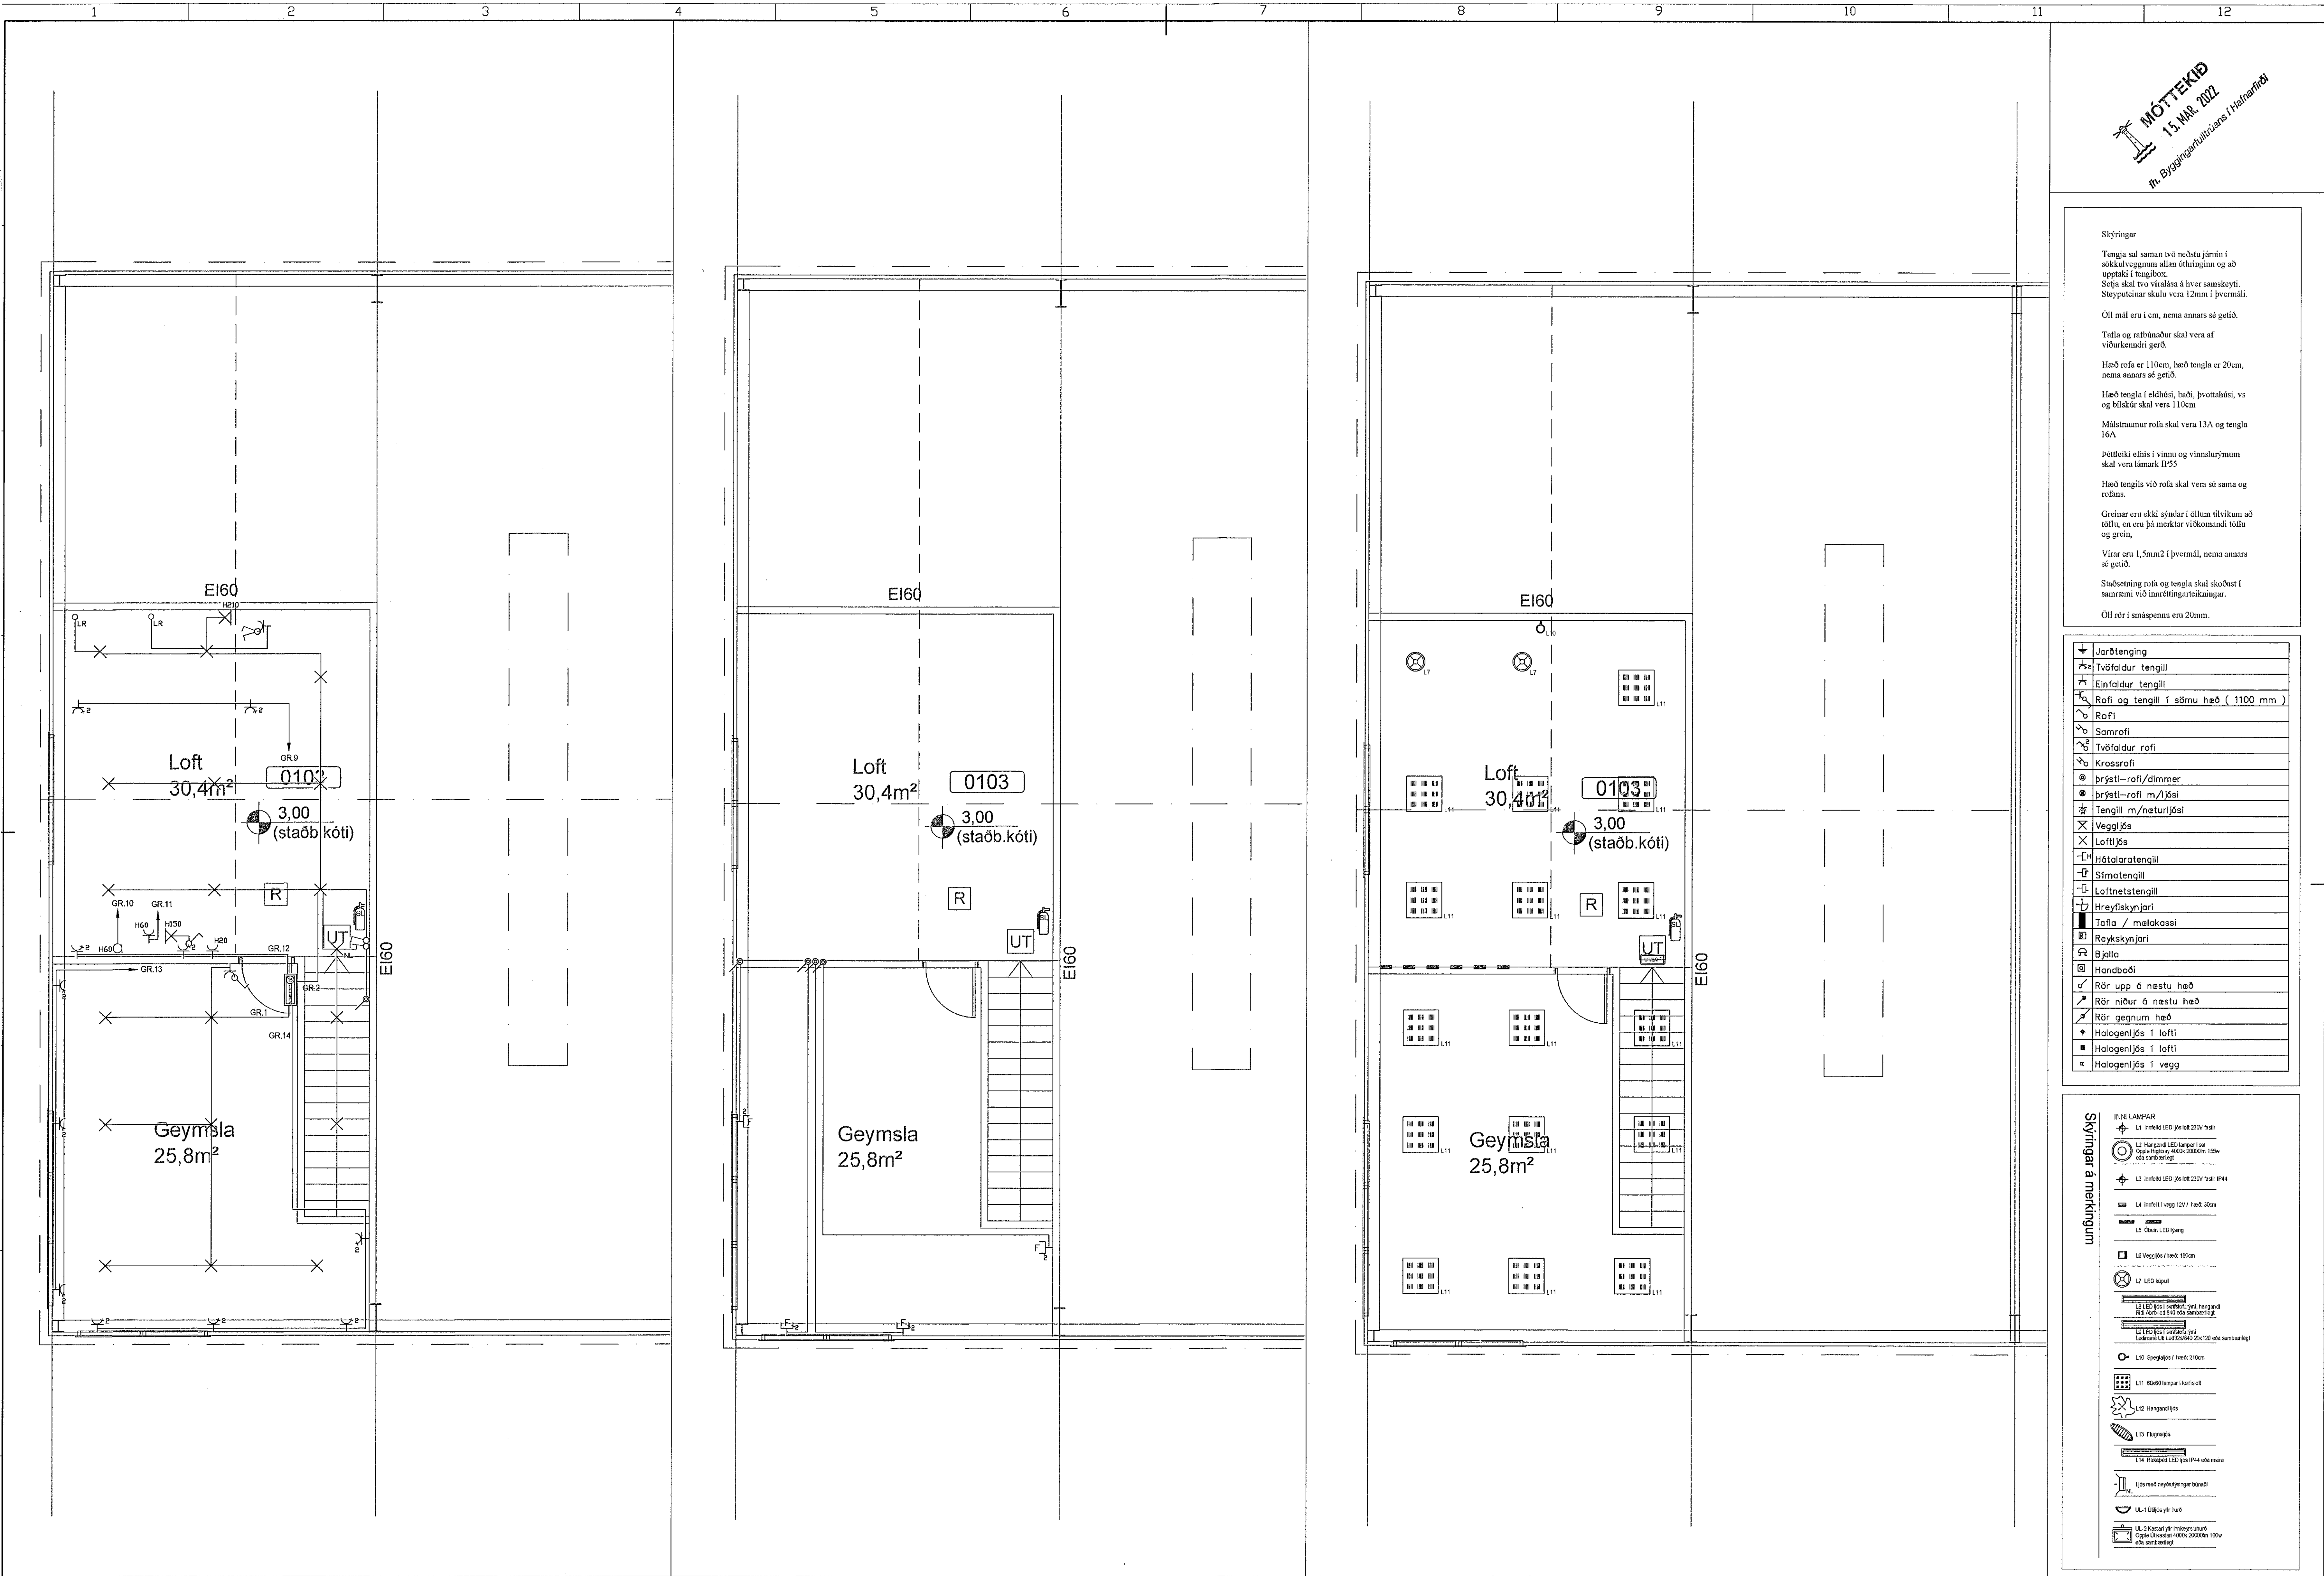

MÓTTÉKIÐ
Hafnarfirði

Skýringar

Tengja sal saman tvö næstu jörnin í sökkuveggnum allan öðringinn og að upptaki í tengibot.

Seja skal tvö vírðisa á hver samskeyti. Steypuleinar skulu vera 12mm í þvermáli.

Öll mál eru í cm, nema annars sé getið.

Talla og rafbúnaður skal vera af víðurkennðri gerð.

Hæð rofa er 110cm, hæð tengla er 20cm, nema annars sé getið.

Hæð tengla í eiklúsi, bati, þvottakúsi, vs og blískúr skal vera 110cm

Málsamur rofa skal vera 13A og tengla 16A

Þéttleiki eitis í vinnu og vinnslumum skal vera lánmark II-55

Hæð tengils við rofa skal vera sú sama og rofars.

Greinar eru ekki sýndar í öllum tilvikum að tofla, en eru þá merktar viðkomandi tollu og grein.

Vinar eru 1,5mm² í þvermáli, nema annars sé getið.

Staðsetning rofa og tengla skal skoðast í samræmi við innréttingarteikningar.

Öll rör í smáspenna eru 20mm.

+	Jarðtenging
+	Tvöfaldur tengill
+	Einfaldur tengill
+	Rofi og tengill í sömu hæð (1100 mm)
+	Rofi
+	Samrofi
+	Tvöfaldur rofi
+	Krossrofi
+	Þrýtti-rofi/dimmer
+	Þrýtti-rofi m/Ljái
+	Tengill m/naturljái
+	Veggjús
+	Lofthús
+	Hótaratengill
+	Símatengill
+	Lofthústengill
+	Hreyflakynjari
+	Tofla / melokassi
+	Reykakynjari
+	Bjalla
+	Handboði
+	Rör upp á næstu hæð
+	Rör niður á næstu hæð
+	Rör gegnum hæð
+	Halogenijs í lofti
+	Halogenijs í lofti
+	Halogenijs í vegg

SKÝRINGAR Á MERKINGUM	ÞVÍFALDUR

	Breyting D	Dagsetning	Teknað	Samþykkt		Hafnargata 1	Dagsetning	Stærð
	Breyting C	Dagsetning	Teknað	Samþykkt		Hafnarfirði	Febrúar 2022	A1
	Breyting B	Dagsetning	Teknað	Samþykkt		Verkstæði Efirhóla	Hannað	Samþ.
	Breyting A	Dagsetning	Teknað	Samþykkt		Sigurður Agúst Petersson kt.06177-4959	S.A.P.	S.A.P.
						Hönnuð 	Kvarði	Bláa/síða
							1:50	11
							Teikningarnúmer 2022-20	

RÖR
RAFÖNNUN
OG RÁÐGIÖF

Hafnargata 1
Hafnarfirði
Verkstaði Efnis
Símanúmer 477-4999

Breyting
Stærð
Bláa
11
2022-20