


Samþykkt þann
30. sep. 2021
f.h. byggingarfulltrúans í Hafnarfórð
Hjalmar A. Jónsson
TAS

ADALHÖNNUNUR



ÚTG.	DAGS.	ÚTGÁFUERILL	HANNAÐ TEKN. YFIRF.
##	##	##	##
##	##	##	##
##	##	##	##
##	##	##	##
##	##	##	##
##	##	##	##
##	##	##	##

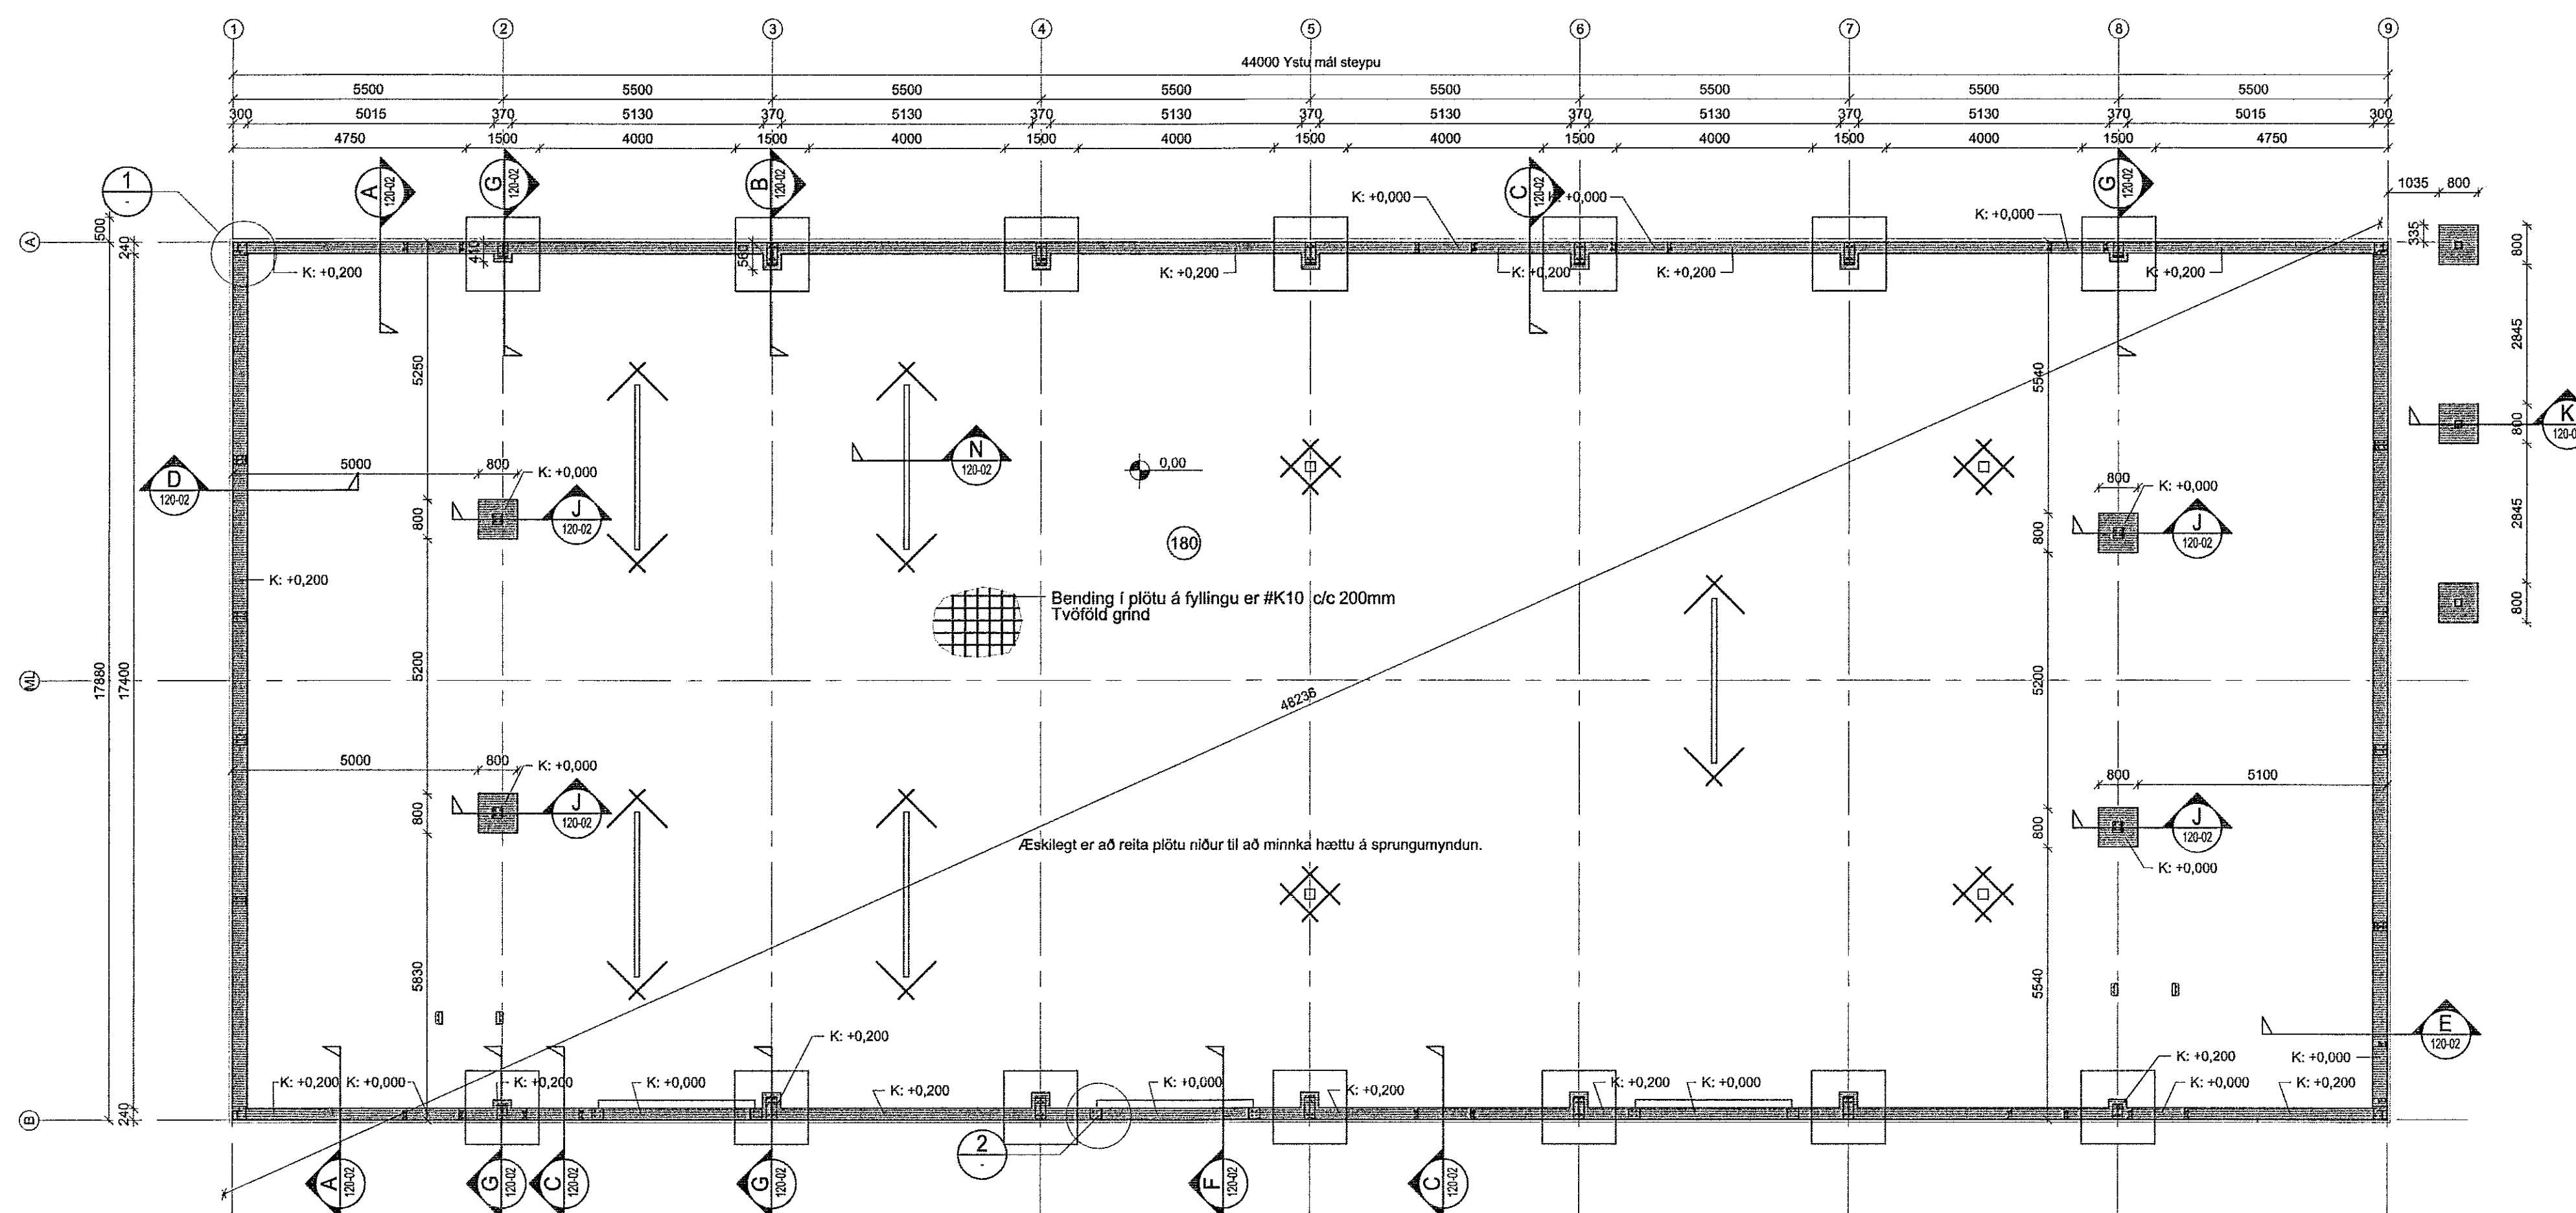

Taka skal úr veggjasteypu fyrir göngu- og aksturshurðum þar sem sýnt er á grunnmynd, sjá nákvæmar málsetningar á teikningum stálframleidanda

Grunnmynd sökla og plötu

M 1:100

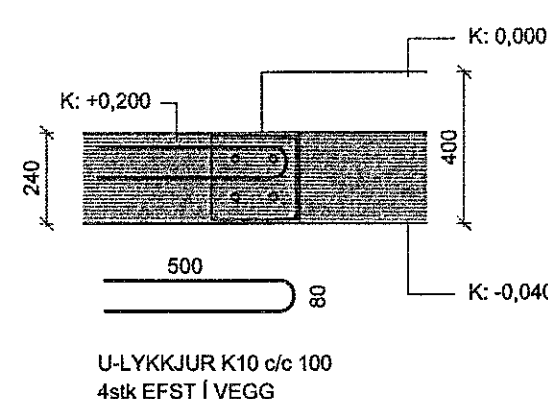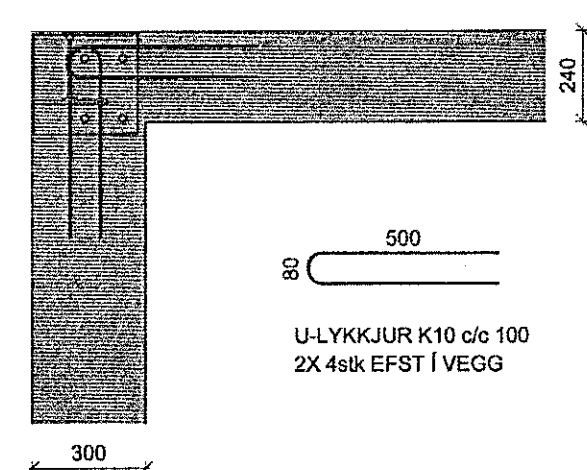

##

EFLA
VERKFRÆÐISTOFA
Símt: 412 6000 www.efla.is

Hafnargata 1
220 Hafnarfjörður
lónaðarhús

Burðarvirki
Sökklar og botnplata
Grunnmynd

TEKNIÐJÖMER	BLAÐSTÆRÐ	HANNAÐ	GH	##
2345-085	A1	TEKNAÐ	GH	##
120-01		YFIRFARIÐ	##	##

DAGS	MÆLIKVARÐI	ÚTGÁFA
22.09.2021	1:100 1:20	A

SAMÞYKKT:
Kennitala: Guðmundur Hjálason kl. 070966-5570