


ÞORSTEINN FRÍÐÞJÓFSSON
 Byggingatæknifráeðingur
 16 HAFNARFJÓRÐUR

SKÝRINGAR:
 Allt lagaefni skal vera vottað af Rb. til þeirra nota sem hér um ræðir.
 Við alla meðferð og notkun efnis skal fylgja fyrirmælum framleiðanda efnisins og ákvæðum vottunarinnar.
 Sjá almennar skýringar á teikningu 700.

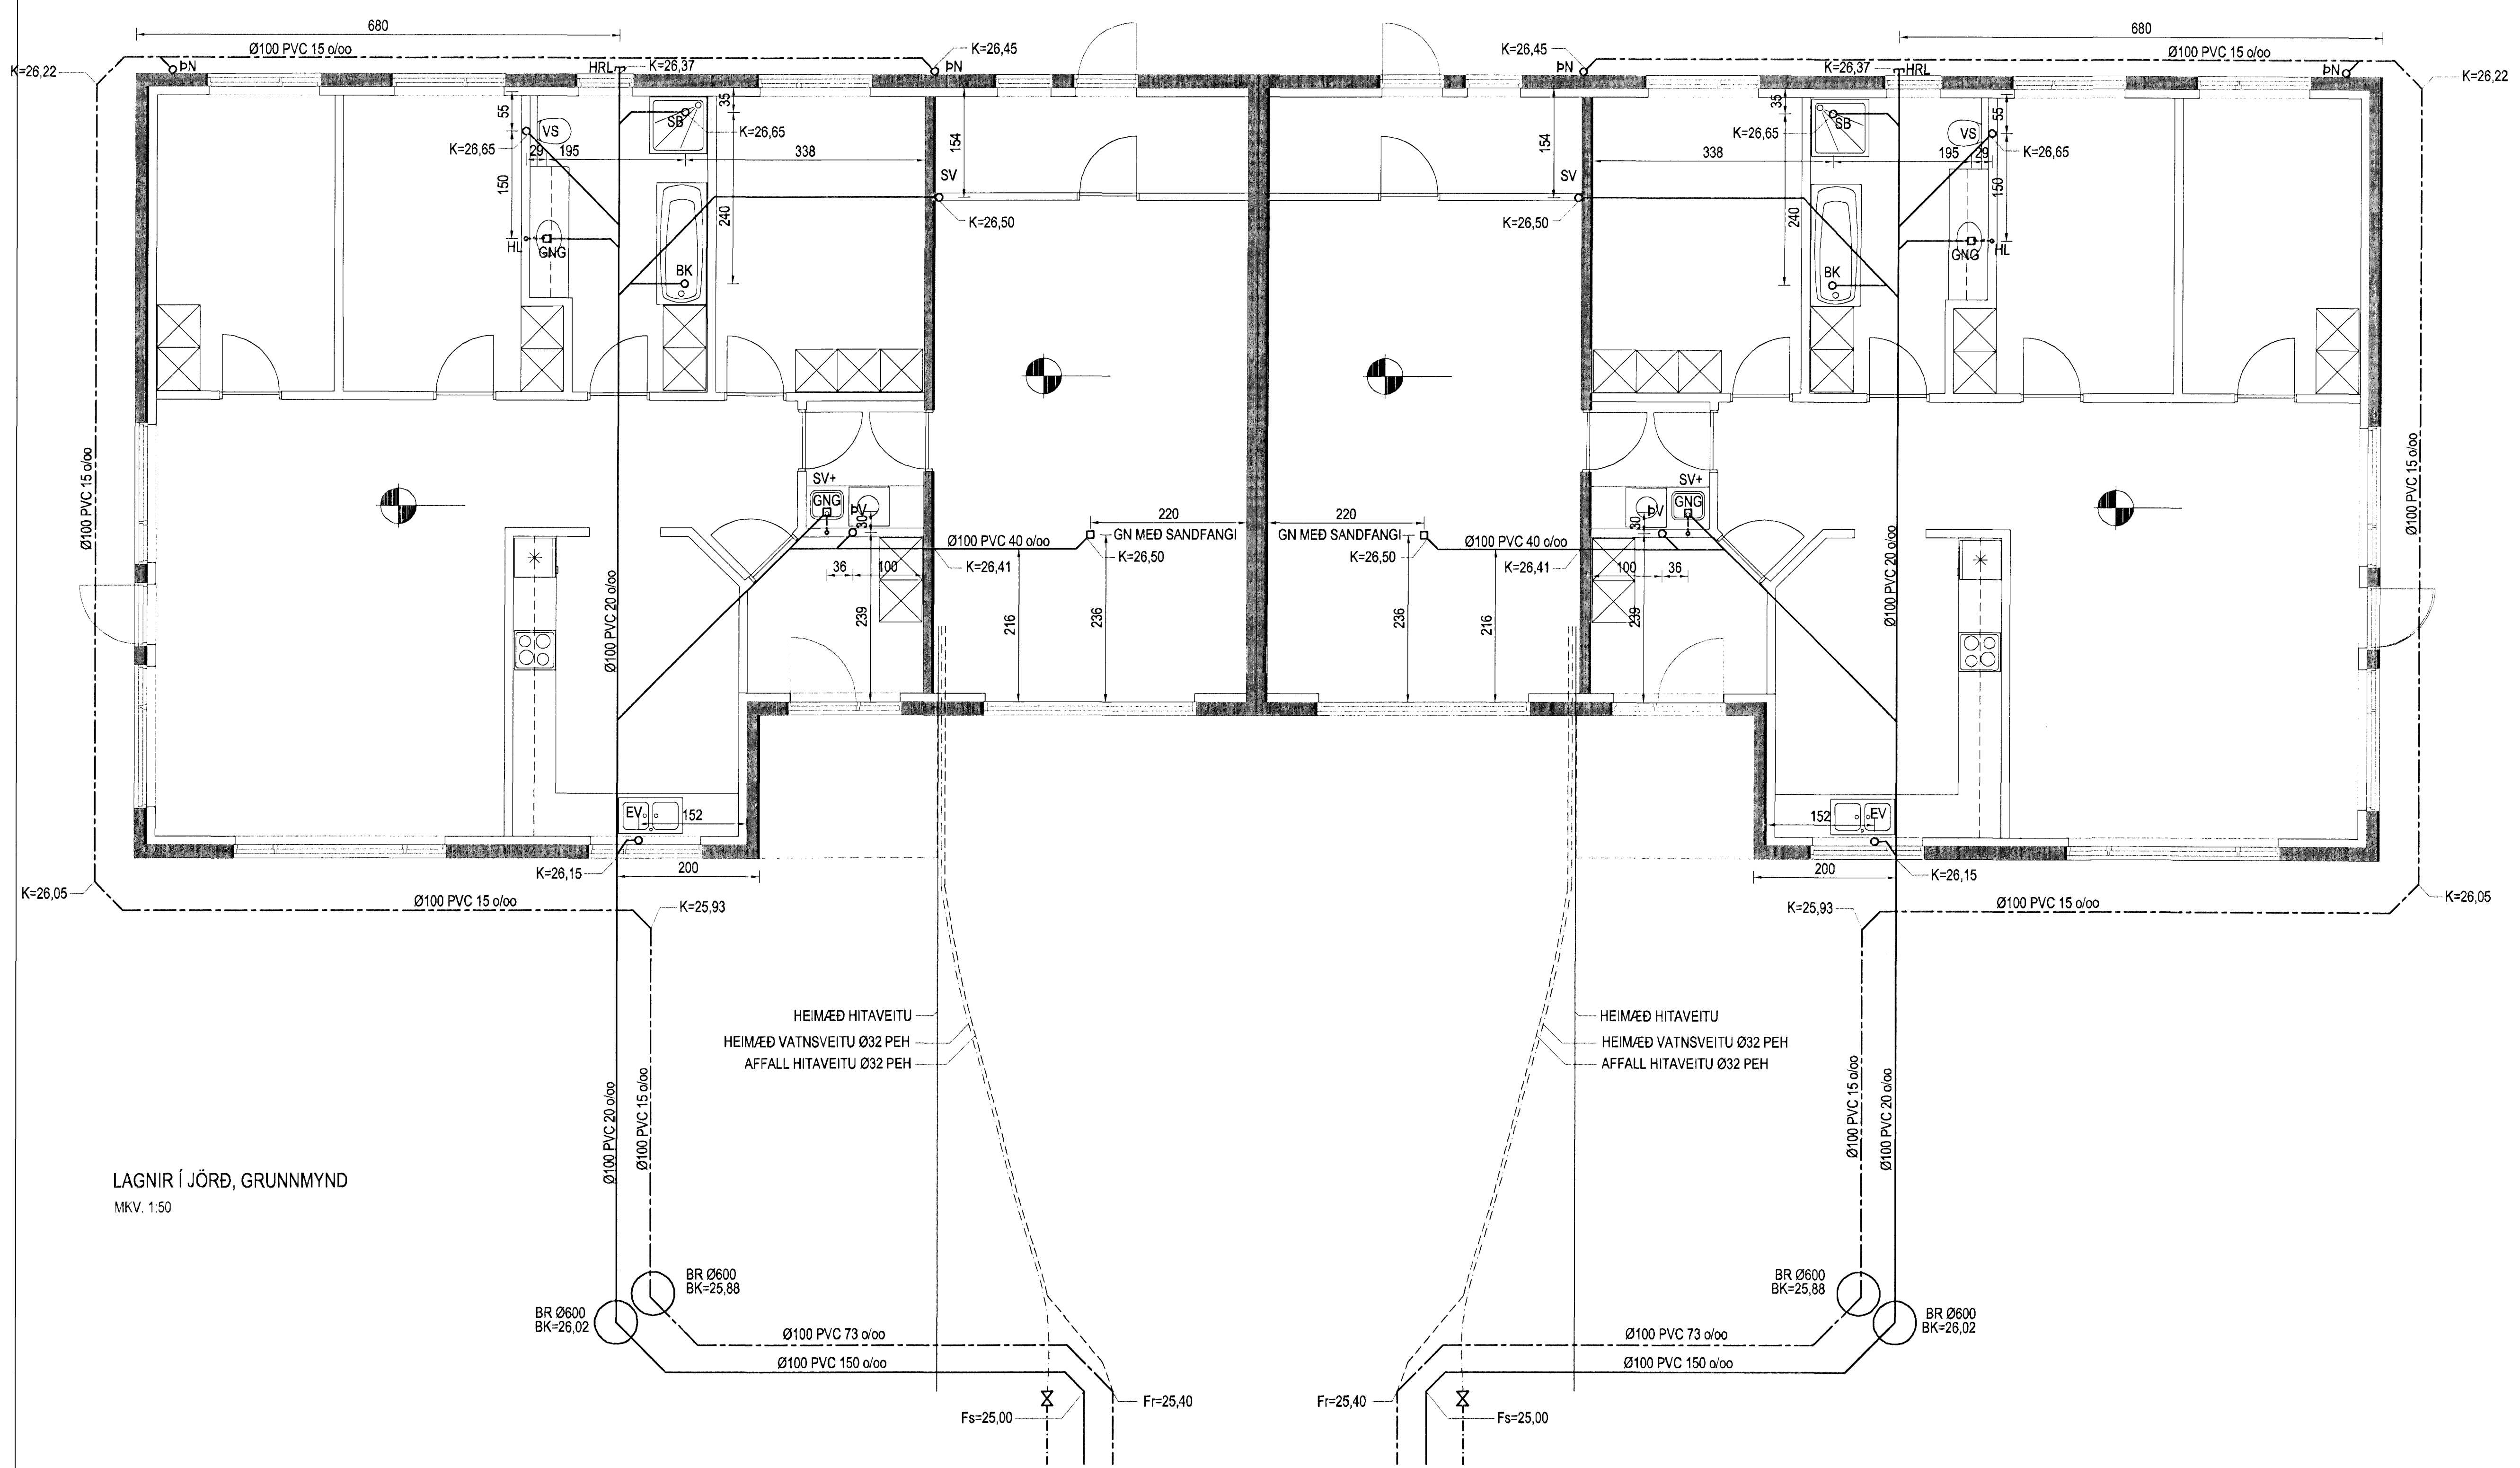

LAGNIR Í JÖRD, GRUNNMYND
 MKV. 1:50

| Br. nr. | Dags. | Af. | Breyting |
|---------|----------|-----|-------------------|
| ① | 03.03.12 | bF | lagaleiðum breytt |
| ② | | | |
| ③ | | | |
| ④ | | | |

ÞORSTEINN FRÍÐÞJÓFSSON
 MIÐSALIR 7, 201 KÓPAVOGUR, SÍMI 845-0651
 byggingatæknifráeðingur
 Kt. 211055-5299 neffang: midsalir7@simnet.is

HAFRAVELLIR 13 OG 15
 HAFNARFJÓRÐUR

Teikningarheiti: LAGNIR Í JÖRD
 GRUNNMYND
 Dags. 16.10.2006. Kvarði 1:50
 Hannað þF TeknaþDF Sama
 Verkr.06-812 Tekn.nr. 701 Breyt.nr. A