

03 APR. 2017
 Dýr Hagstovutryna Halldóttir
 17. Kúlfars Gunnlaugsson


SKÝRINGAR:

Sjá almennar skýringar á teikningu 700.

Allt lagnaefni skal vera vottað af þar til bærum yfirvöldum til þeirra nota sem hér um ræðir. Öll meðferð á lagnaefni skal vera í samræmi við fyrir-mæli frameiðanda lagnaefnis og eftir ákvæðum vottunarinnar.

Neysluvatnslagnir eru "rör í rör" þex rör með súrfeiniskápu. Kaldavatnslagnir lagðar undir einangrun botnplötu, heitavatnslagnir lagðar ofan á einangrun botnplötu.

Hitalagnir eru hitaþolin trefjabundin þex-rör með súr-efniskápu, Ø 16 / 2 mm. Hitalagnir í bilageymslu eru innsteyptar í botnplötu, lagðar ofan á járnloðn og bundið við með plastbóndum. Hitalagnir í íbúðarhluta skal leggja í anhydrid ílög ofan á steypta botnplötu. Undir gluggum skal þétta hitalagnir um heiming miðað við málsetningu eins og sýnt er á grunnmynd.

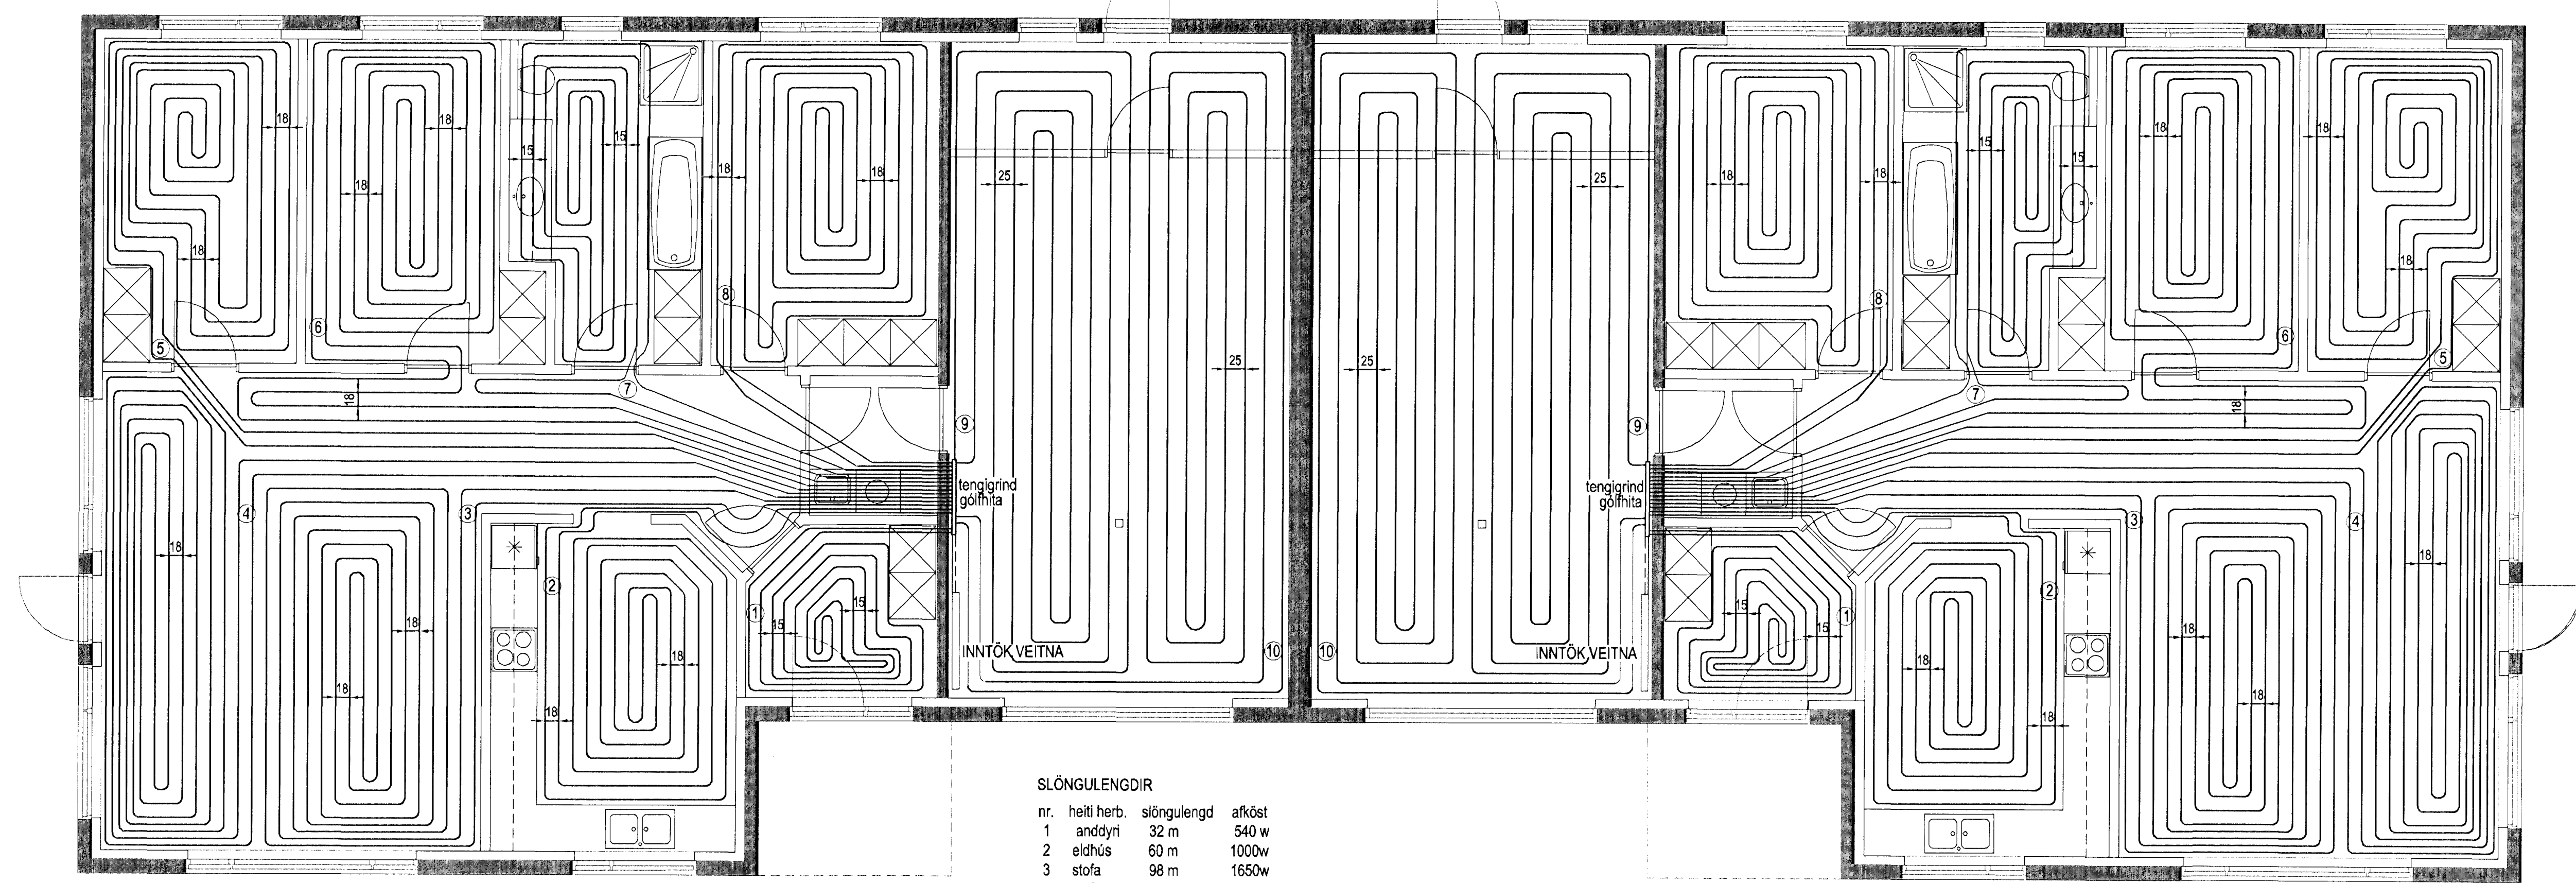


SLÖNGULENGDIR

nr.	heiti herb.	slöngulengd	afköst
1	anddyri	32 m	540 w
2	eihús	60 m	1000w
3	stofa	98 m	1650w
4	stofa	92 m	1560w
5	herbergi	84 m	1220w
6	herbergi	80 m	1180w
7	baðherb.	62 m	1000w
8	hjón	65 m	1080w
9	bilageymsla	80 m	1180w
10	bilageymsla	80 m	1180w
			alls: 11.590 w

GÓLFHITALAGNIR, GRUNNMÝND
 MKV. 1:50

ÚK MED TÆMINGU INNAN VID VEGG

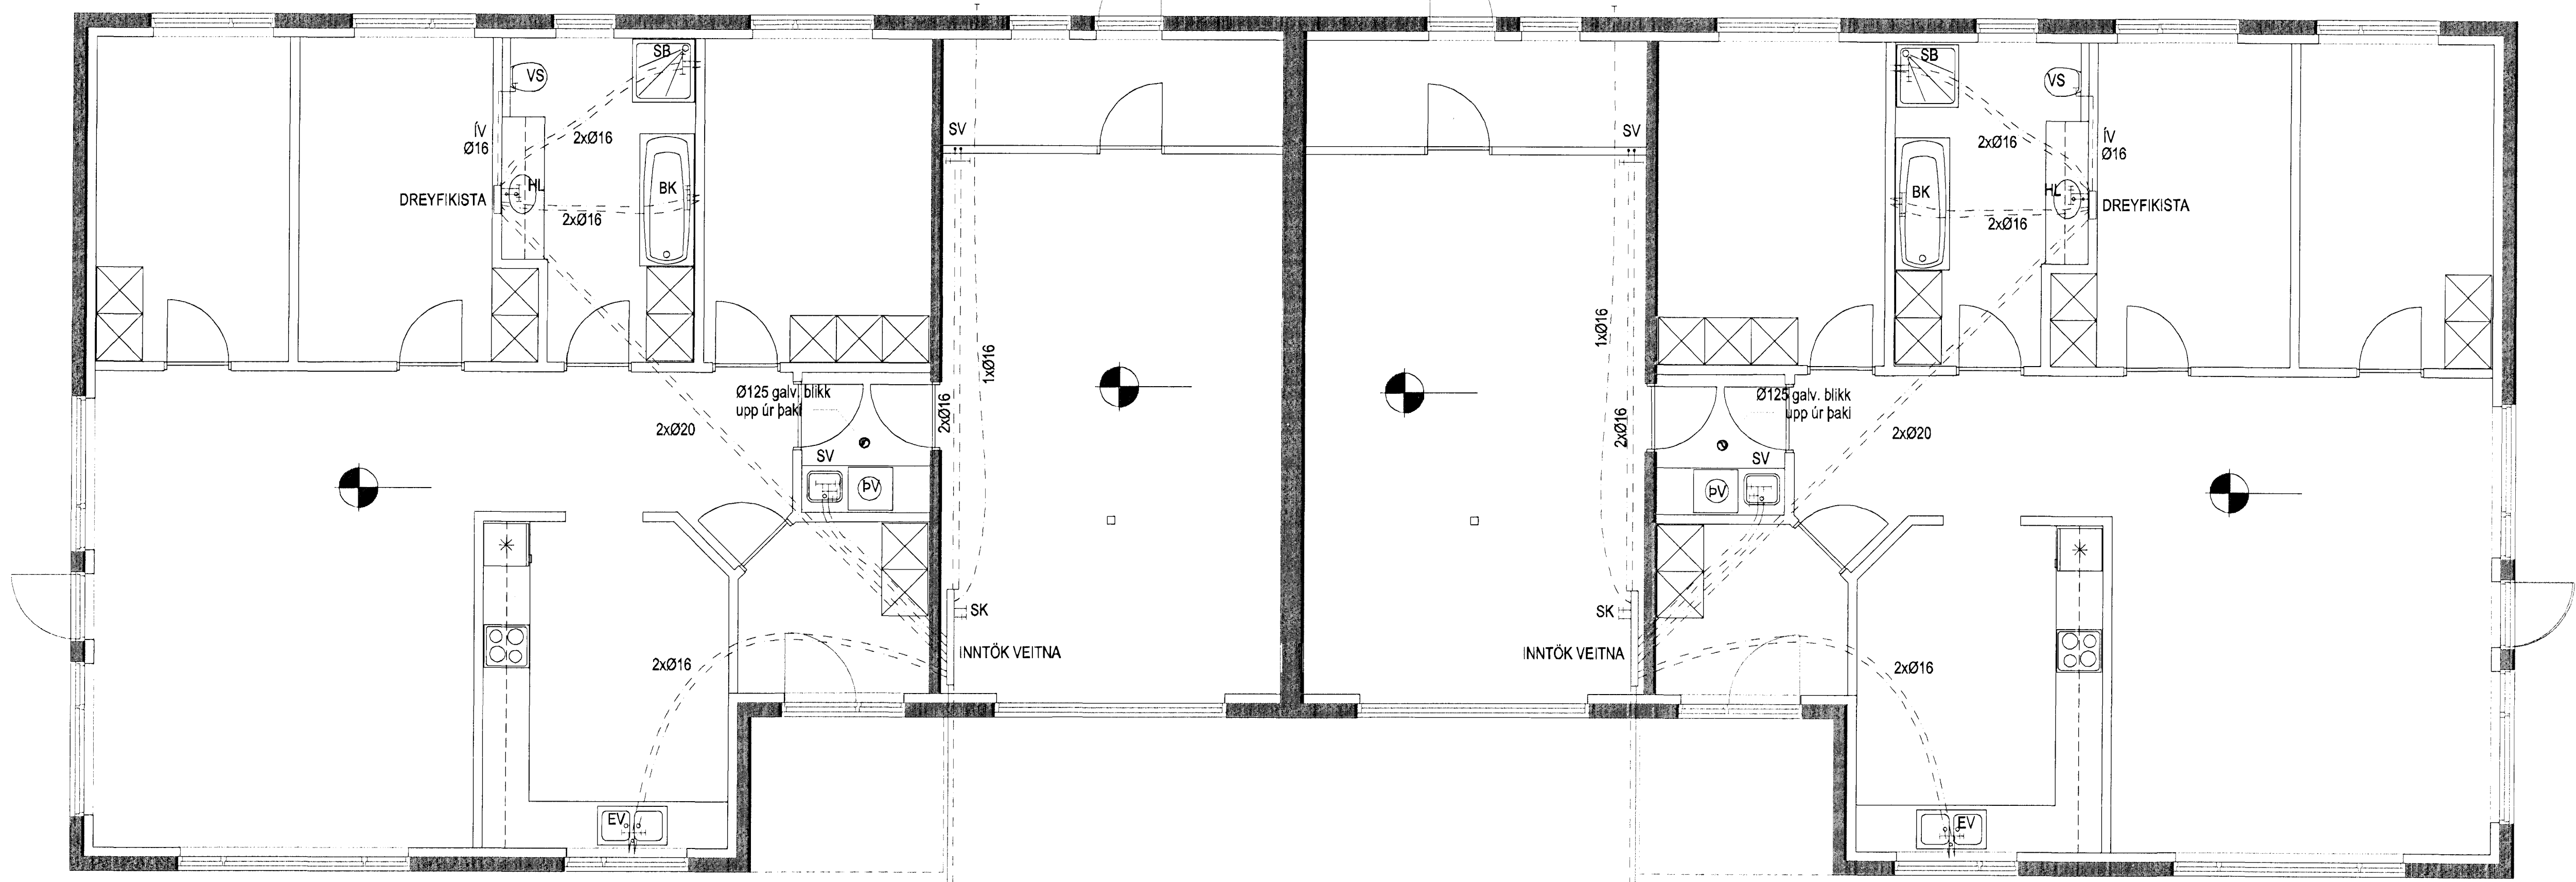

NEYSLUVATNSLAGNIR, GRUNNMÝND
 MKV. 1:50

HEIMÆÐ HITAVEITU
 HEIMÆÐ VATNSVEITU Ø32 PEH

HEIMÆÐ HITAVEITU
 HEIMÆÐ VATNSVEITU Ø32 PEH

Br. nr.	Dags.	Af.	Breyting
⊕			
⊖			
⊙			

ÞORSTEINN FRÍÐPÓJÓSSON
 MIDSALIR 7, 201 KÓPAVOGUR, Sími 845-0651
 byggingatæknifræðingur
 Kt. 211055-5299 netfang: midsalir7@simnet.is

HAFRAVELLIR 13 OG 15
 HAFNARFJÖRDUR

Tekningarnafni: NEYSLUVATNSLAGNIR
 GÓLFHITALAGNIR
 GRUNNMÝND
 Dags. 16.10.2007 Kvæði 1:50
 Hannað í F TeknaþF Samb.
 Verknúmer 06-812 Tekn.númer 801 Breyt.nr.