
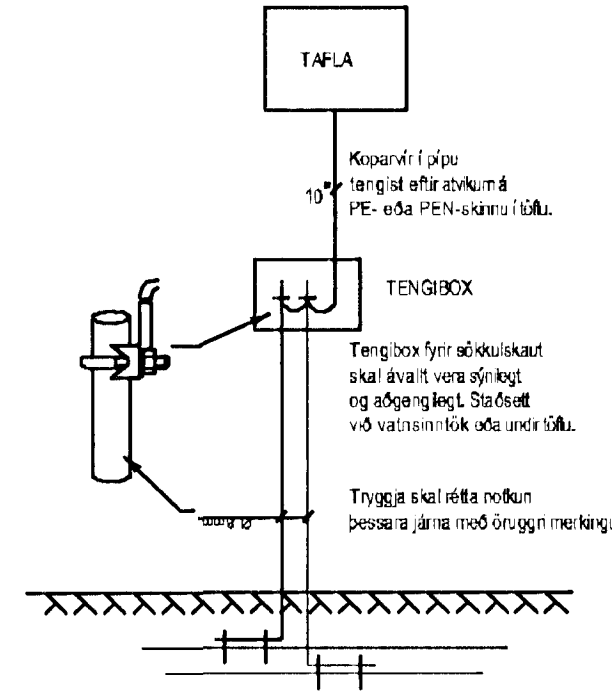


Tengja skal saman tvö raðstu járnin í sökkuveggjum afan úthringinn og að upplaki í tengibox. Í raðhúsi, parhúsi og hlóstað húsi er leyfilegt að tengja samhengingan úthring en tengibox og tenging verði við hveita heimtaug. Heimilt er að sjóða tengingar sökkukauts að því ákættu að stálið sé suðuhætt og suðumaður haf réttindi til söðu.

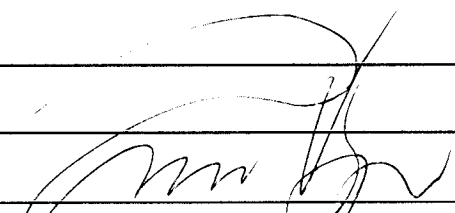

27/10/12 p.a. bnf.

Skýringar		Gunnar Viggósson Löggiltur raflagnahönnuður Suðurási 28, 110 Reykjavík s. 822-2855 kt. 010564-3449	Verkheiti Hafravellir 13 221 Hafnarfjörður	Lýsing Afsóðu- og einlín mynd Raflögn	Dags.	Hannað	Blað
					April 2012 Kvarði 1/500	GV Teiknað GV	2 af 2 Verknúmer 1203-117