


# ALMENNT

HÆDIR ERU Í HÆDARKERFI REYKJAVÍKUR.  
 TÁKNAR HÆÐ 1400 M. Í SNIÐMYND  
 TÁKNAR HÆÐ Á PLÖTU 1400 M. Í GRUNNMYND  
 JÁRNASTÆRDIR ERU Í MM.  
 TIMBURÞVERMÁL ERU Í MM.  
 ÖNNUR ÖNEFND MÁL ERU Í CM.  
 MERKIR AÐ ÞYKKT PLÖTU (VEGGJAR) ER 10 CM.  
 Á GRUNNMYNDUM AF PLÖTUM ER SNIÐIÐ  
 TEKIÐ UNDIR ÞEIRRI PLÖTU SEM SÝNA Á.

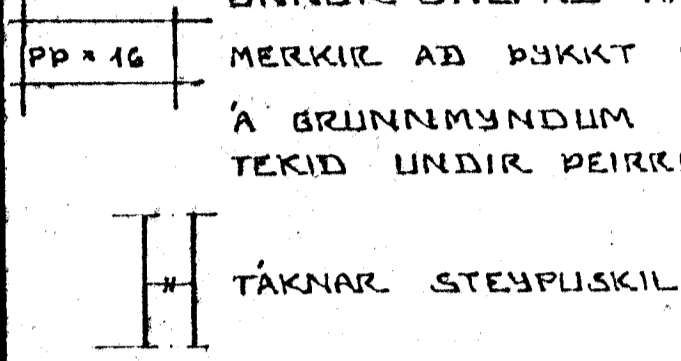

# STEINSTEYPA.

BRÖTPOLSFLOKKUR STEYPU:

BYGGINGARHLUTAR	BRÖTPOLS-FLOKKUR	FRAMKV. FLOKKUR
	S 120	
	S 160	
	S 200	
ALLT BURÐARVIRKI	S 250	B

\* SBR. ÍST 10 T8  
 SIGMÁL: 6-10 CM.  
 LOFTBLÉNDI: Í ALLA STEYPU SKAL BLANDA  
 LOFTBLÉNDI ÞANNIG AÐ LOFT-  
 INNIHALD VERÐI 3.5-4.5%  
 STEYPUVINNA: SJÁ ÍST 10 1 7

# ÁLAGSFORSENDUR

LEÝFT ÁLAL Á GRUNN 1-2 MPa  
 SNJÓÁLAG: 1.0 KN/M²  
 NOTÁLAG SKV. ÍST 12.2  
 VINDÁLAG 1.4 KN/M²

# JÄRNALÖGN



ALMENN ÁKVÆÐI OG STAÐSETNING SJÁ ÍST 10 1 6 1.

## GERÐ OG MERKING JÄRNA:

- STÁL MERKT K ER KAMBSTÁL KS 40 MED SKRÍÐMÖRK  
 ÖF = 4000 KP/CM²
- STÁL MERKT R ER SLÉTT STÁL MED SKRÍÐMÖRK  
 ÖF = 2400 KP/CM²
- ← KAMBJÄRN Í NEÐRI BRÚN PLÖTU / STRI  
 BRÚN VEGGJAR.
- KAMBJÄRN Í EFRI BRÚN PLÖTU / INNRI  
 BRÚN VEGGJAR.
- ↙ EITT 10 MM KAMBJÄRN L = 600 CM. Á HVERJA  
 20 CM Á SVÆÐI SEM PÍLAN NÆR YFIR.
- ENDI Á KAMBJÄRNI ÞEINN
- JÄRN BEYGIST SKEYTILENGD INN Í AÐLIGGJANDI  
 VEGG.
- ↙ GEFUR STEFNU JÄRNA SEM LEGGJAST NÆST  
 YFIRÞORÐI STEYPU (NEÐST).
- # MERKIR AÐ ÞIL MILLI JÄRNA SÉ DAFNT  
 Í BÄÐAR ÁTTIR.
- HÉR BEYGIST ANNAD HVERT JÄRN UPP Í  
 EFRI BRÚN PLÖTU.


UM ÞENDISTÁL ALMENNT SJÁ ÍST 10.1.3.

## TENGING JÄRNAGRINDA

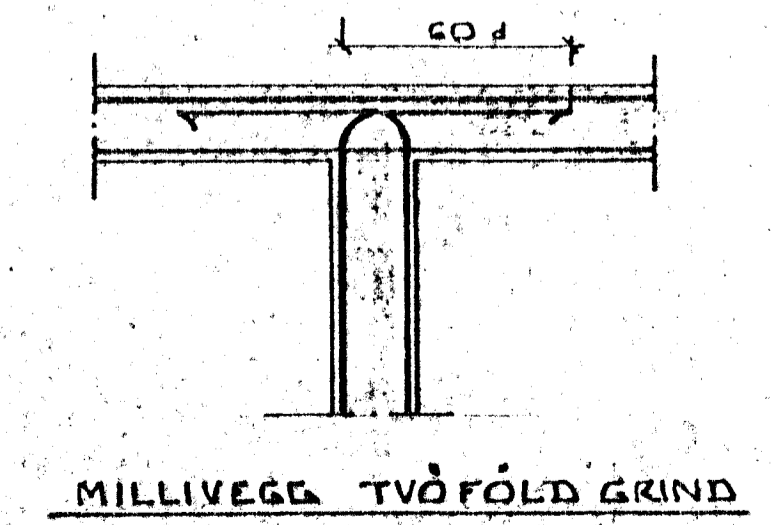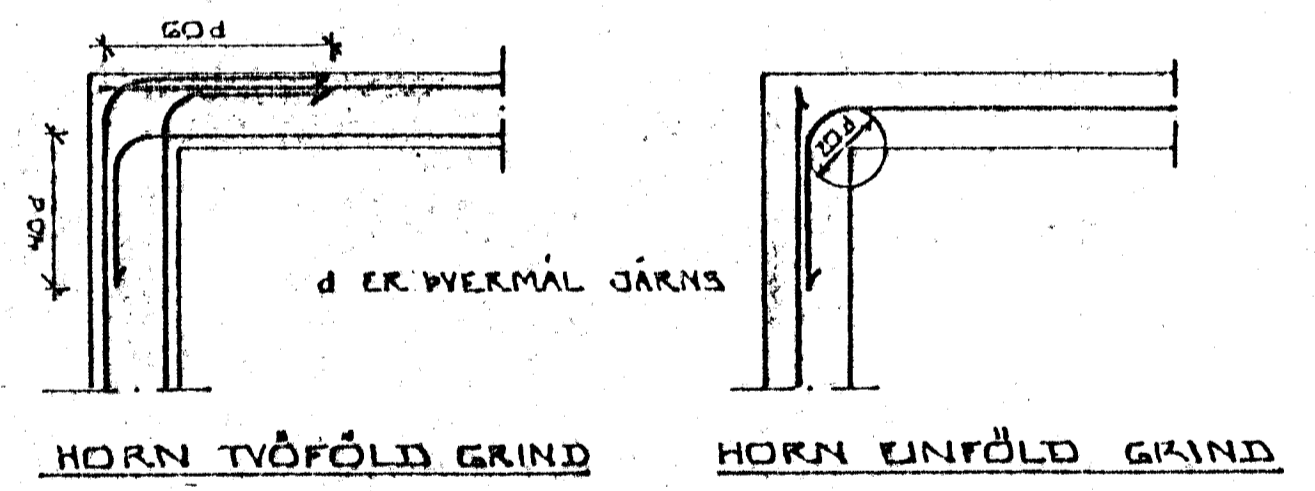

## BEYGING JÄRNA.

BJARDIR: ST 37 EDA KS 405

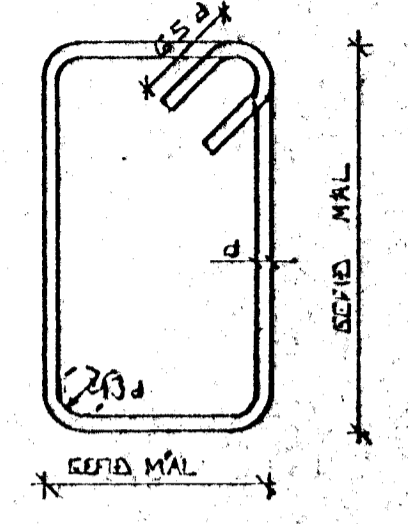



SJÁ EINNIG ÍST 10 1 6 2

## SKEYTILENGD JÄRNA

Í PLÖTUM OG VEGGJUM SKAL EKKI SKEYTA  
 MEIRA EN FJÓRÐA HVERT JÄRN Í SAMAN  
 ÞVERSNIDI NEMA ANNAD SÉ SÝNT Á  
 TEIKNINGU.  
 SBR. ÍST 10 1 6 3 2 SKAL SKEYTILENGD  
 VID VÍXILLAGNINGU VERA 40. d (d = ÞVERMÁL  
 STANGAR)

EDA	6	10	12	16	20
ÞVERMÁL STANGAR MM	6	10	12	16	20
SKEYTILENGD CM	32	40	48	64	80

SJÁ EINNIG ÍST 10 1 6 3.  
 SÉ ANNAD EKKI TEKIÐ FRAM KOMI 2K10  
 Í KRINGUM DYRA OG GLUGGA ÖP ER NÁ  
 50 CM. ÚT FYRIR ÖPIÐ.

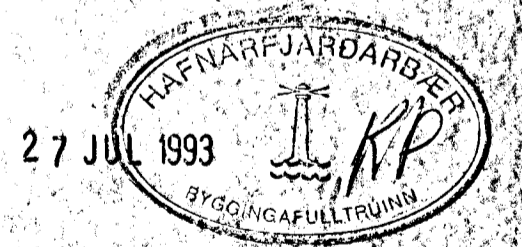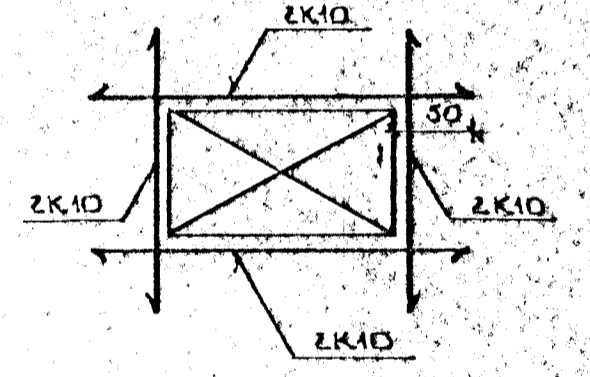

DR. NR.	DAGS.	EDLI	ÞREYTINGAR	SIGIL
HÁHOLT 10 - HAFNARFIRÐI ALMENNAR SKÝRINGAR: BURÐARVIRKI.				DAGS. NOV, 91
				HANNA
				TEKNAÐ
				VERK. NR. 9164
MELIKV. SIGURÐUR ÞORLEIFSSON TEKNIFRÉÐINGUR F.T.T.F. STRANDGÖTU 11. HAFNARFIRÐI. SÍMI 54751				BLAÐNR. 1-01