
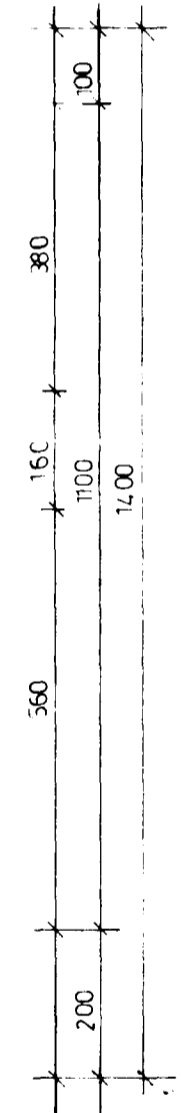


Samþykkt á fundi bygginga-  
nefndar þ. 2. 19. 1992

BYGGINGAFULLTRÚINN  
HAFNARFIRÐI

*[Signature]*

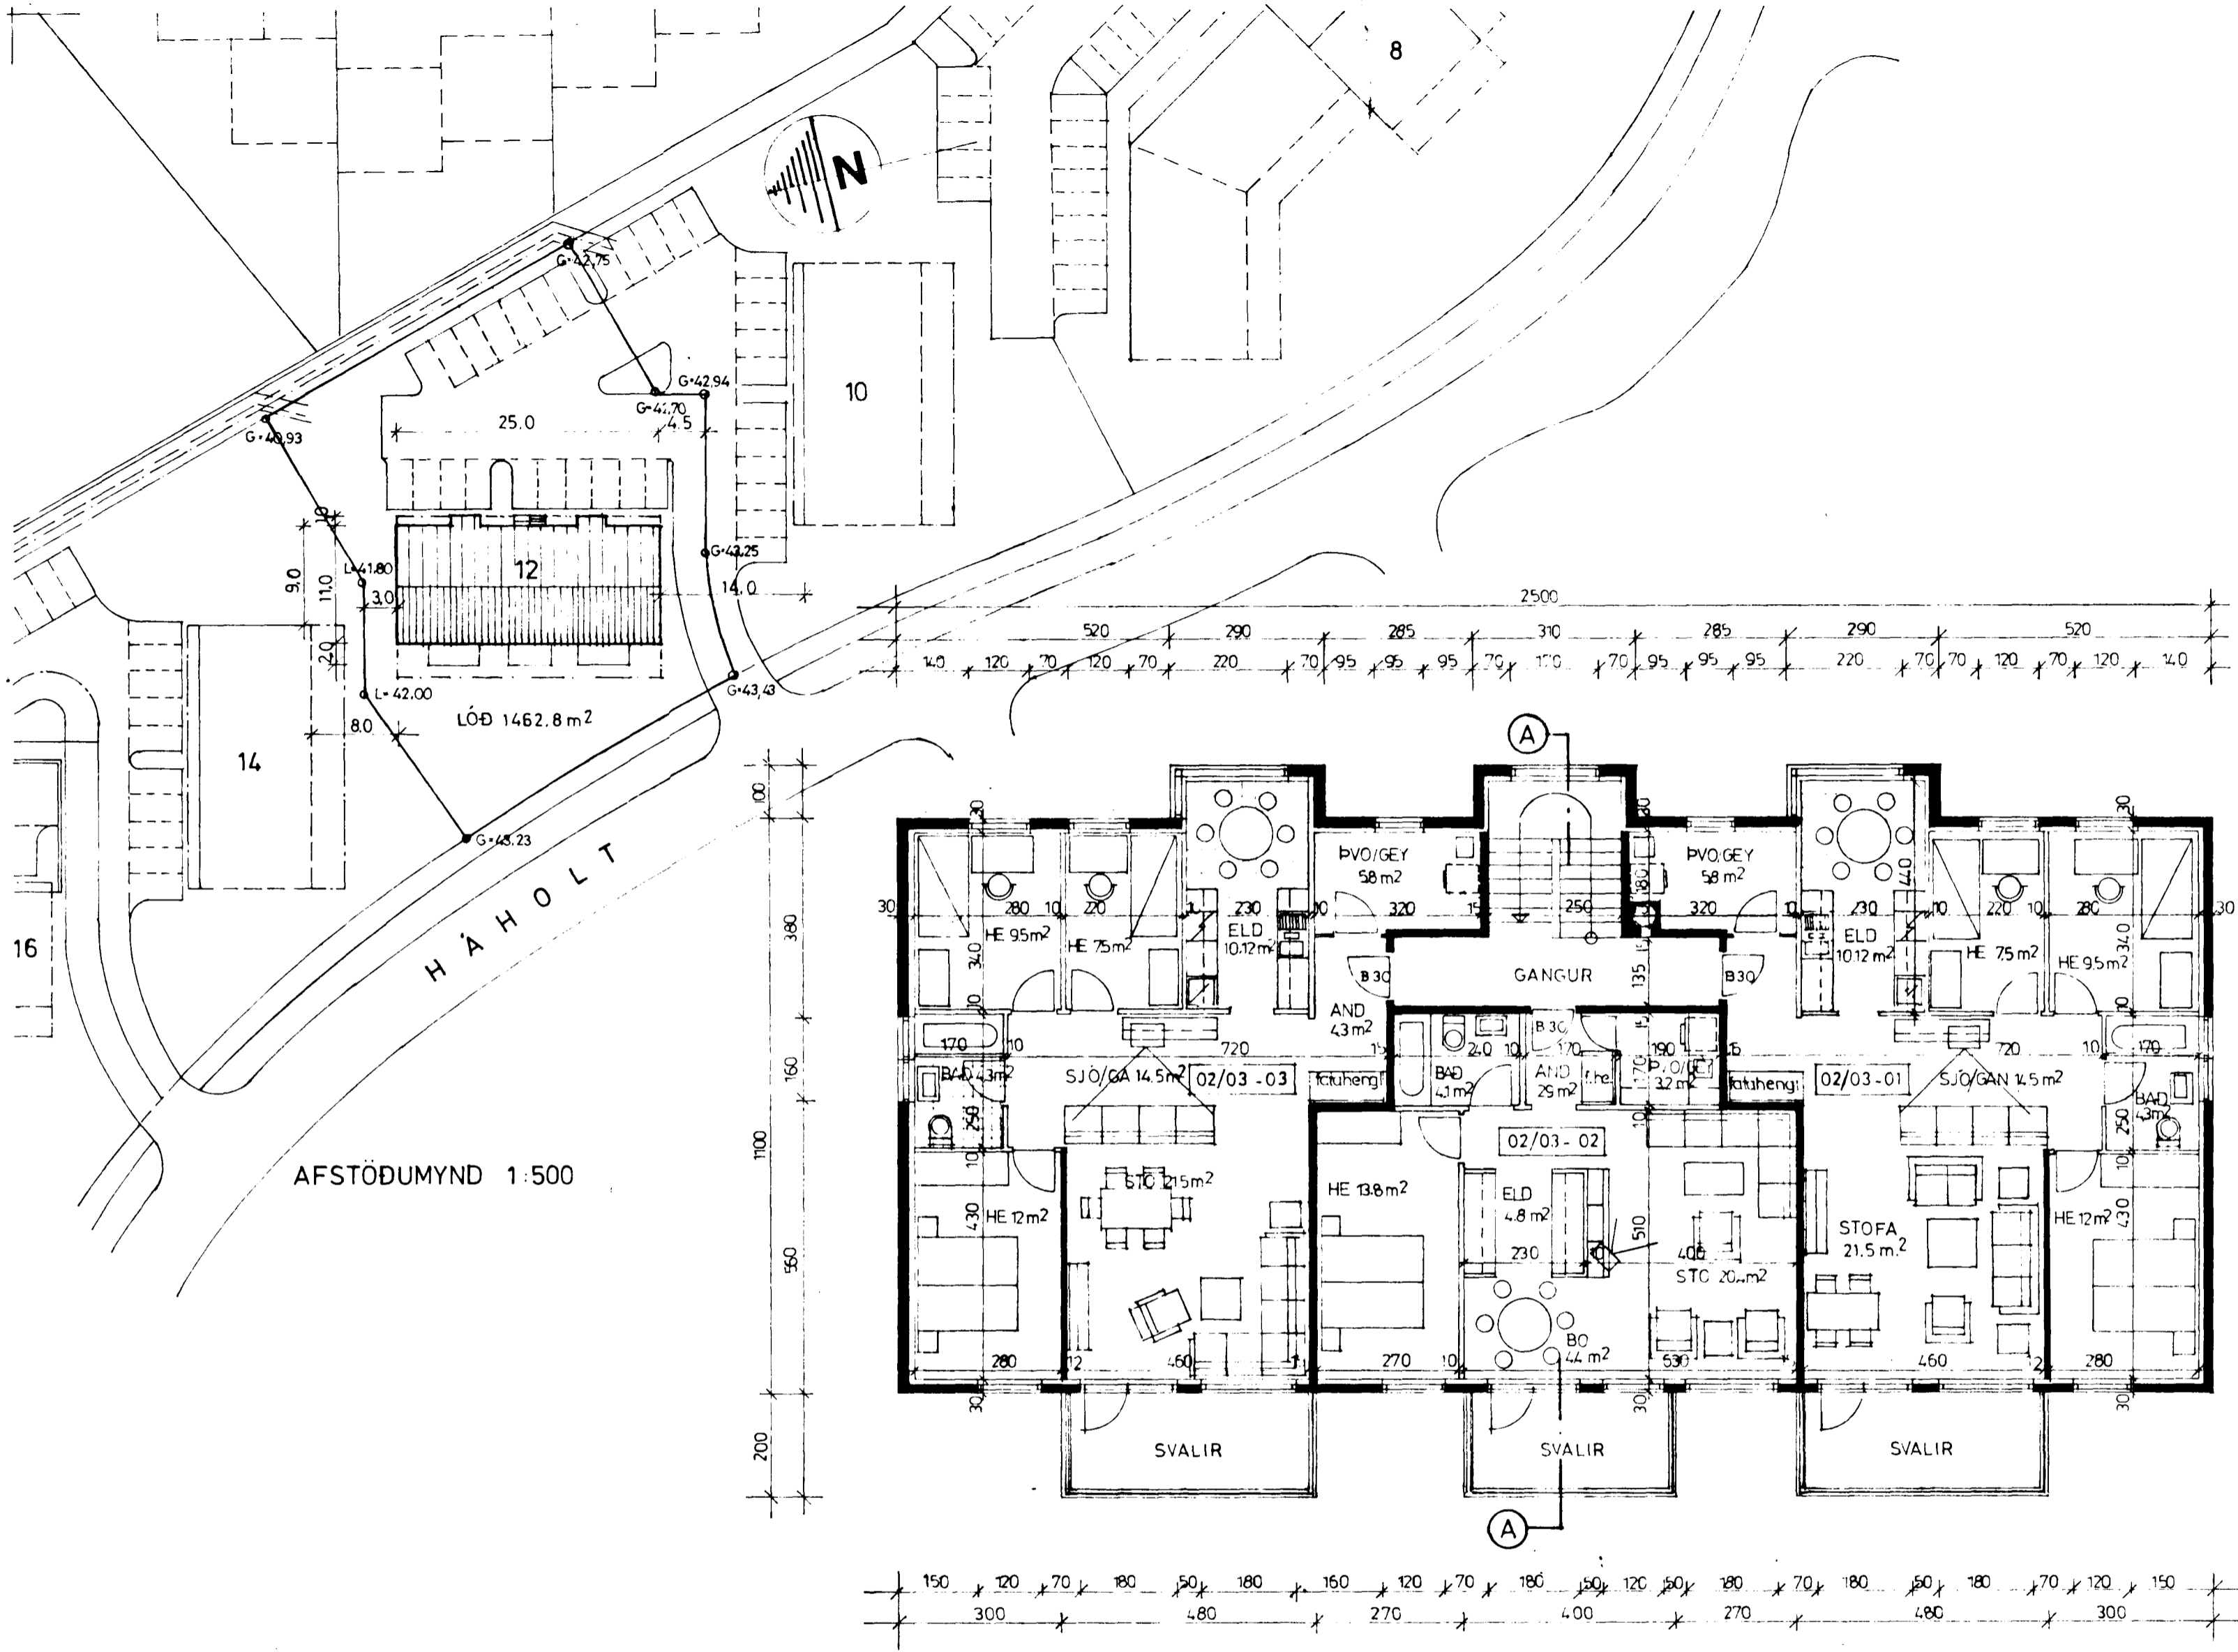

STÆRDARTÖLUR:

	m <sup>2</sup>	m <sup>3</sup>
1 HÆÐ	289.2	780.9
2 "	283.9	766.5
3 "	283.9	766.5
RIS		301.0
ALLS	848.6 m <sup>2</sup>	2592.2 m <sup>3</sup>

IBÜÐ		m <sup>2</sup> br
01	01	114.6
"	01	114.6
"	02	117.8
"	02	75.0
"	02	117.8
"	03	117.8
"	03	75.0
"	03	117.8

GRUNNMYND 02 & 03 1:100

EFNISLÝSING, YFIRBORÐSÁFERÐ

STEYPTIR VEGGIR, SLÉTTPÚSSADIR OG MÁLADIR	: LITUR, SILFURGRATT (ÚTITEX, SJÖFN)
ÞAK BÄRUD MÁLMKLÆÐNING, MÁLUD	: LITUR GRÁBLÄR ÞAKSKEGG SAML ÞAKI (REX SJÖFN)
GLUGGAR OG HURDIR MÁLAD	: LITUR OKKURGULT (DEMIDEKK 2245-Y 18 R.)
HANDRÍÐSLISTAR OFAN Á SVÖLUM 2" RÖR	
TEINAR FERSTRENDIR 10x10 mm c/c 13sm.	: LITUR FYLGIR ÞAKI

VERÐI NOTADIR AÐRIR LITUR SKAL SKIPTING VERA EINS OG AÐ OFAN GREINIR

BR. 12.08.1992, SVALIR, REIÐHJÓLAGEYMSLA

**HÁHOLT 12, HAFNARFIRÐI**

GRUNNMYND 2 & 3 HÆÐAR 1:100  
AFSTÖÐUMYND 1:500

DAGS 24.08.1990 MKV 1:100 1:500 HANNAD SA PVB/TEIKN GJ/AE

SIGURDÓR AÐAL STEINSSON ARKITEKT PALL V. BJARNASON ARKITEKT

*[Signatures]*