


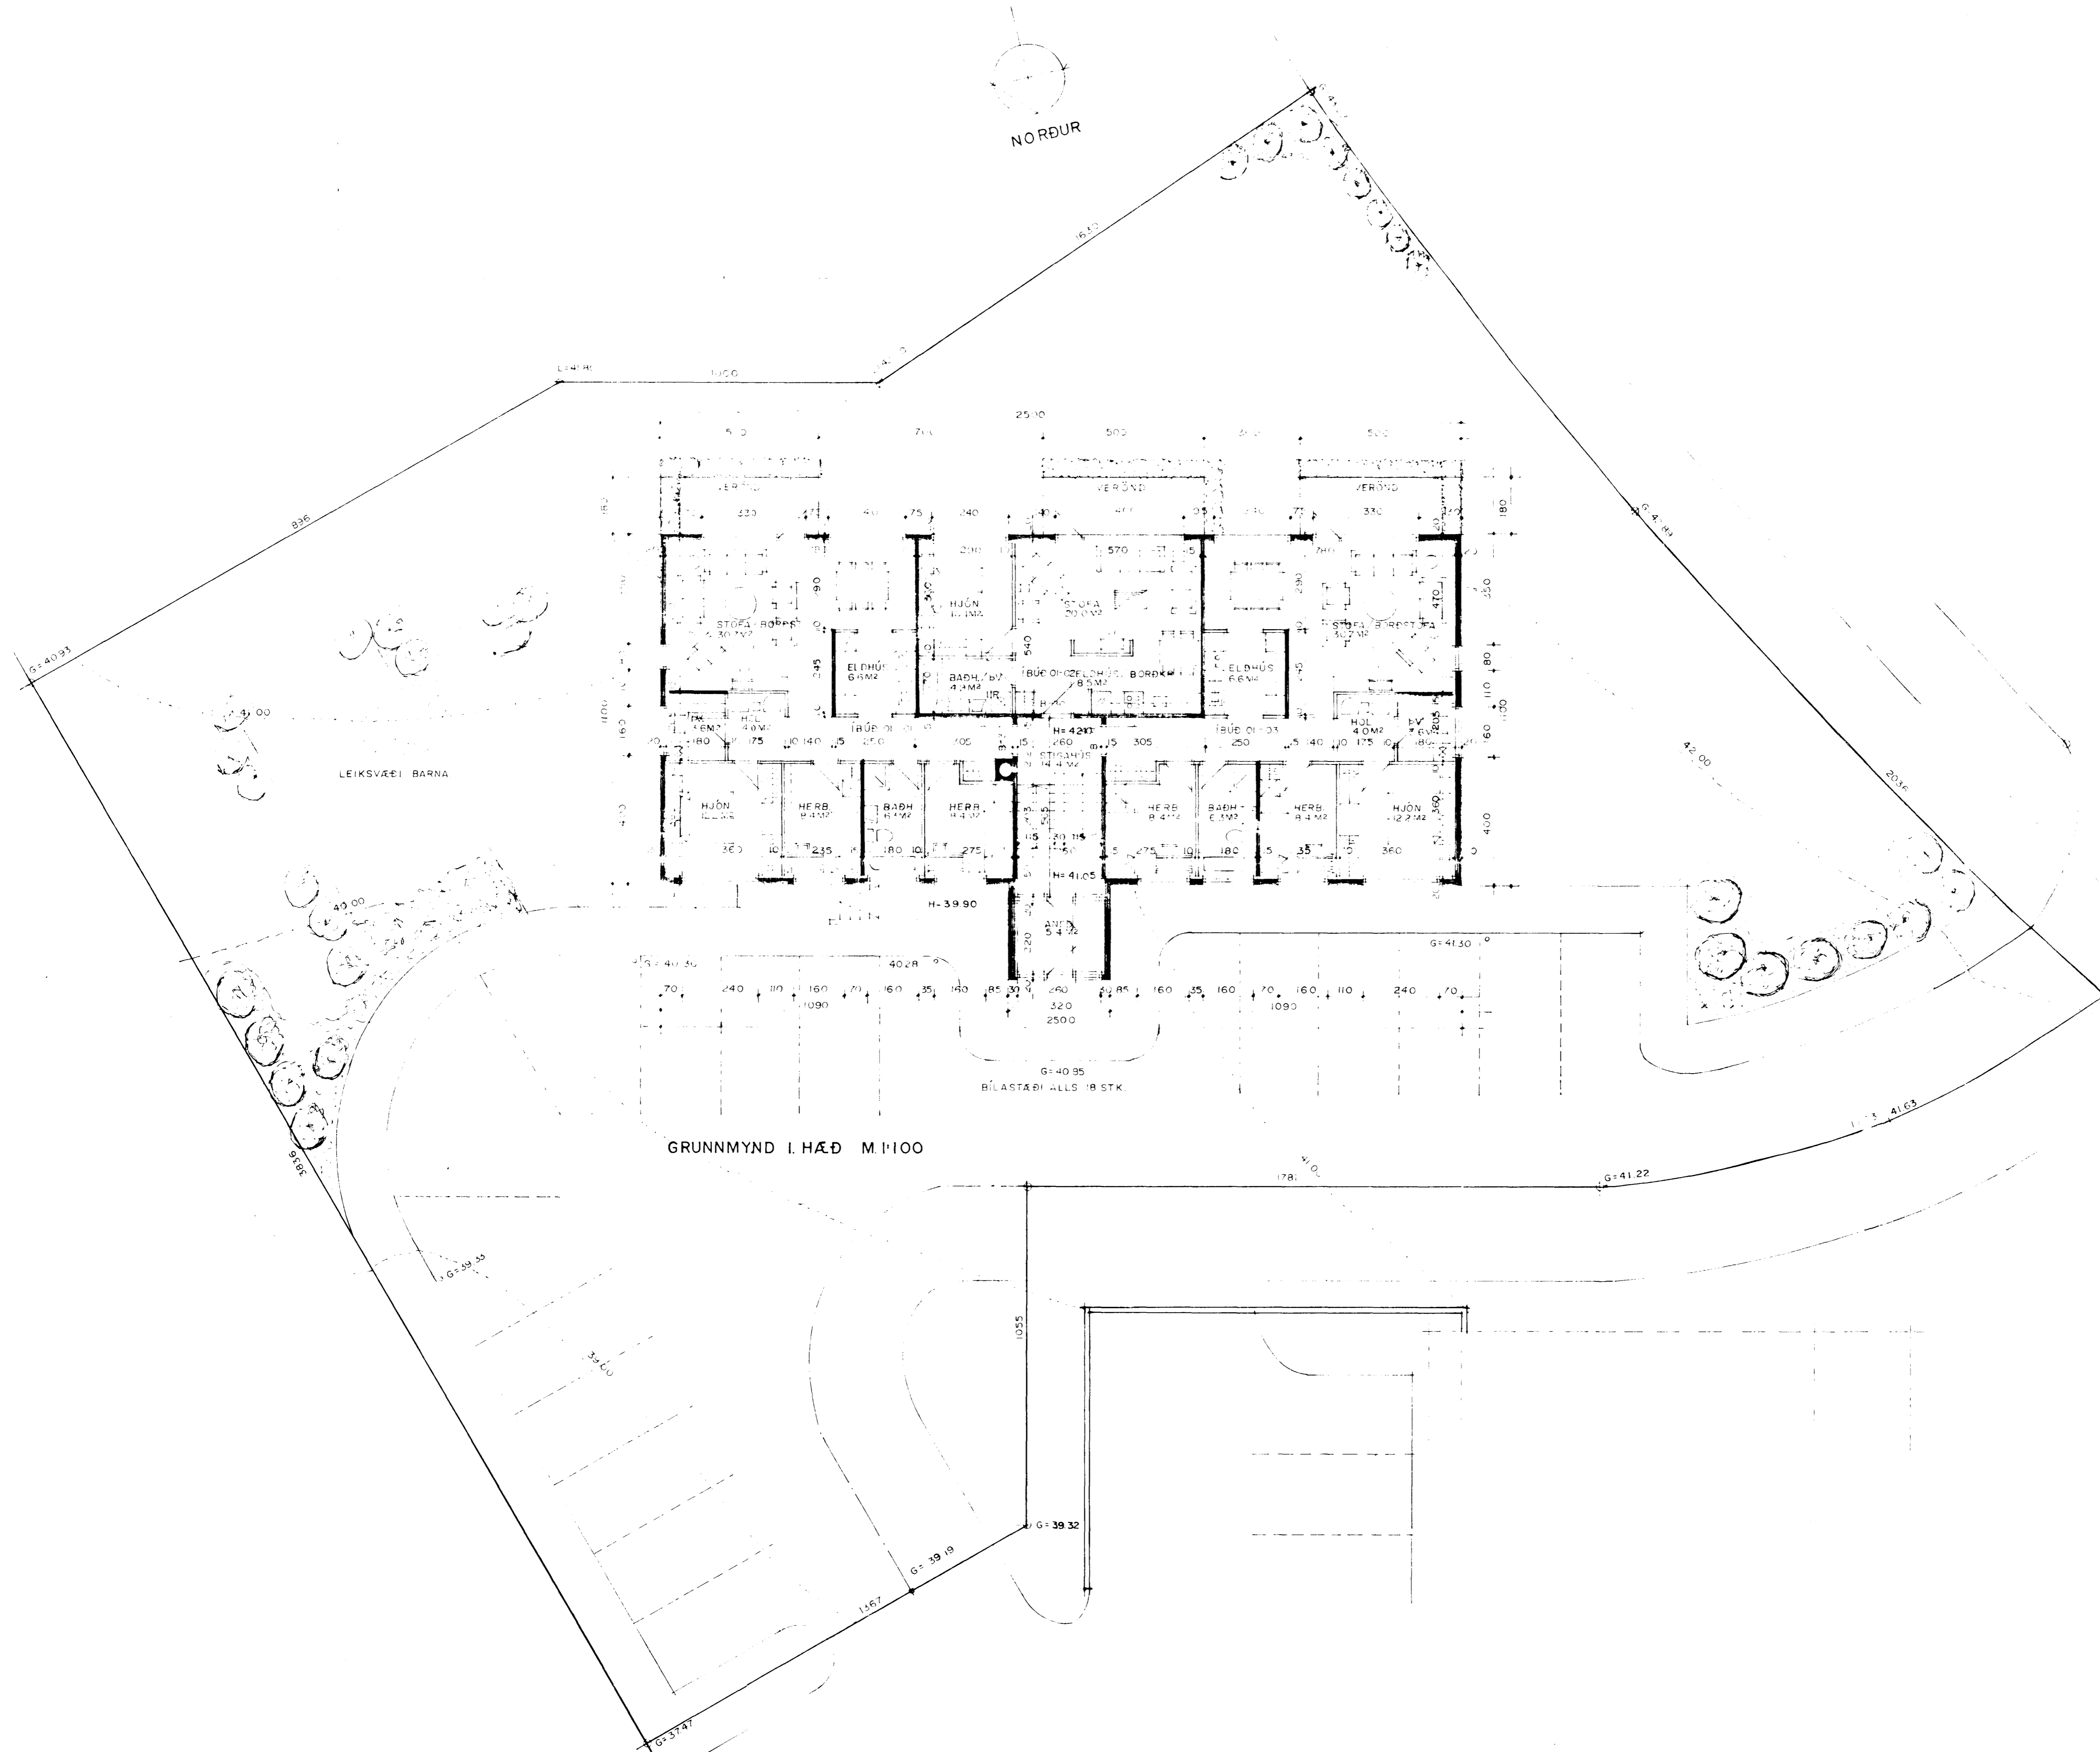

Sambykkt á fundi bygginga-
nefndar p. 22/5 1990
BYGGINGAFULLTRÚINN
Í HAFNARFIRÐI
Jón Þórunn



BYGGINGARTÝSING:

UNDIRSTOÐUR OG BOTNPLATA ERU STAÐSTEYPTAR Á NJAPPAÐRI
HAFNARFIRÐINGU OG EDA Á KLÖPP. ULVAKIR STAÐSTEYPTAR 20 SM
Í NANGRÖN 10 SM. MURHÚD 2 SM. BOTNPLATA STAÐSTEYPT.
TAK: STÓLAÐR SPÉRRUR, HEILIKLÆTT MÖD 1X6" BOREVÍÐ, ÞAKPAPPI OG
FARFAL, HAFNARFIRÐING 20 SM. STJÓRNUL.

SKYRINGAR:

B-10 = ELDVARNARHURÐIR.
EINNAPTOÐUR EINSTAKRA BYGGINGAHLUTA SKULU
MERA Í SAMBÆMI VÍÐ ISÍ. 66.
EKL = TÖFTIÞYTTING.

STÆRDIR:

STÆRDIR HÚSSINS NR. 14 VÍÐ HÁHOLT:
FLATARMÁL KJALLARA ER: 98,30 M² BR.
FLATARMÁL 1. HÉÐAR ER: 283,96 M² BR.
FLATARMÁL 2. HÉÐAR ER: 276,28 M² BR.
FLATARMÁL 3. HÉÐAR ER: 276,28 M² BR.
SAMTALS: 934,82 M² BR.

HEILDARÞUMMÁL HÚSSINS ER: 2847,53 M³ BR.

HEILDARFLATARMÁL LÖÐAR ER: 1613,8 M².

STÆRDIR EINSTAKRA ÍBUDA:

TRÚÐ NR. 01-01.	4. HERB.	104,8 M ² BR.	+ SERGEYMSLA	5,7 M ² BR.
TRÚÐ NR. 01-02.	2. HERB.	50,2 M ² BR.	+ SERGEYMSLA	5,0 M ² BR.
TRÚÐ NR. 01-03.	4. HERB.	104,8 M ² BR.	+ SERGEYMSLA	5,2 M ² BR.
TRÚÐ NR. 02-01.	4. HERB.	104,8 M ² BR.	+ SERGEYMSLA	5,2 M ² BR.
TRÚÐ NR. 02-02.	2. HERB.	50,2 M ² BR.	+ SERGEYMSLA	4,6 M ² BR.
TRÚÐ NR. 02-03.	4. HERB.	104,8 M ² BR.	+ SERGEYMSLA	5,2 M ² BR.
TRÚÐ NR. 03-01.	4. HERB.	104,8 M ² BR.	+ SERGEYMSLA	4,7 M ² BR.
TRÚÐ NR. 03-02.	2. HERB.	50,2 M ² BR.	+ SERGEYMSLA	4,6 M ² BR.
TRÚÐ NR. 03-03.	4. HERB.	104,8 M ² BR.	+ SERGEYMSLA	4,9 M ² BR.

GRUNNMYND I.HÆÐ M.1:100

BÍLASTÆÐI ALLS 18 STK.