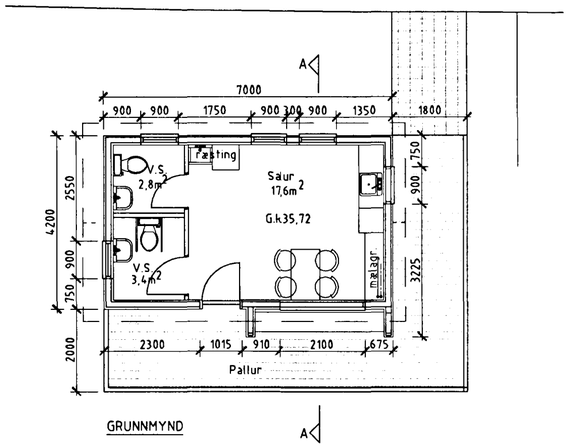

GRUNNMYND

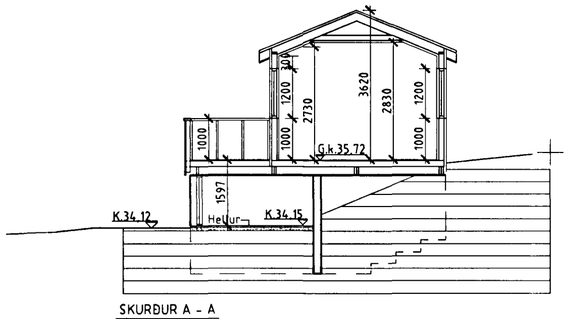

SKURÐUR A - A

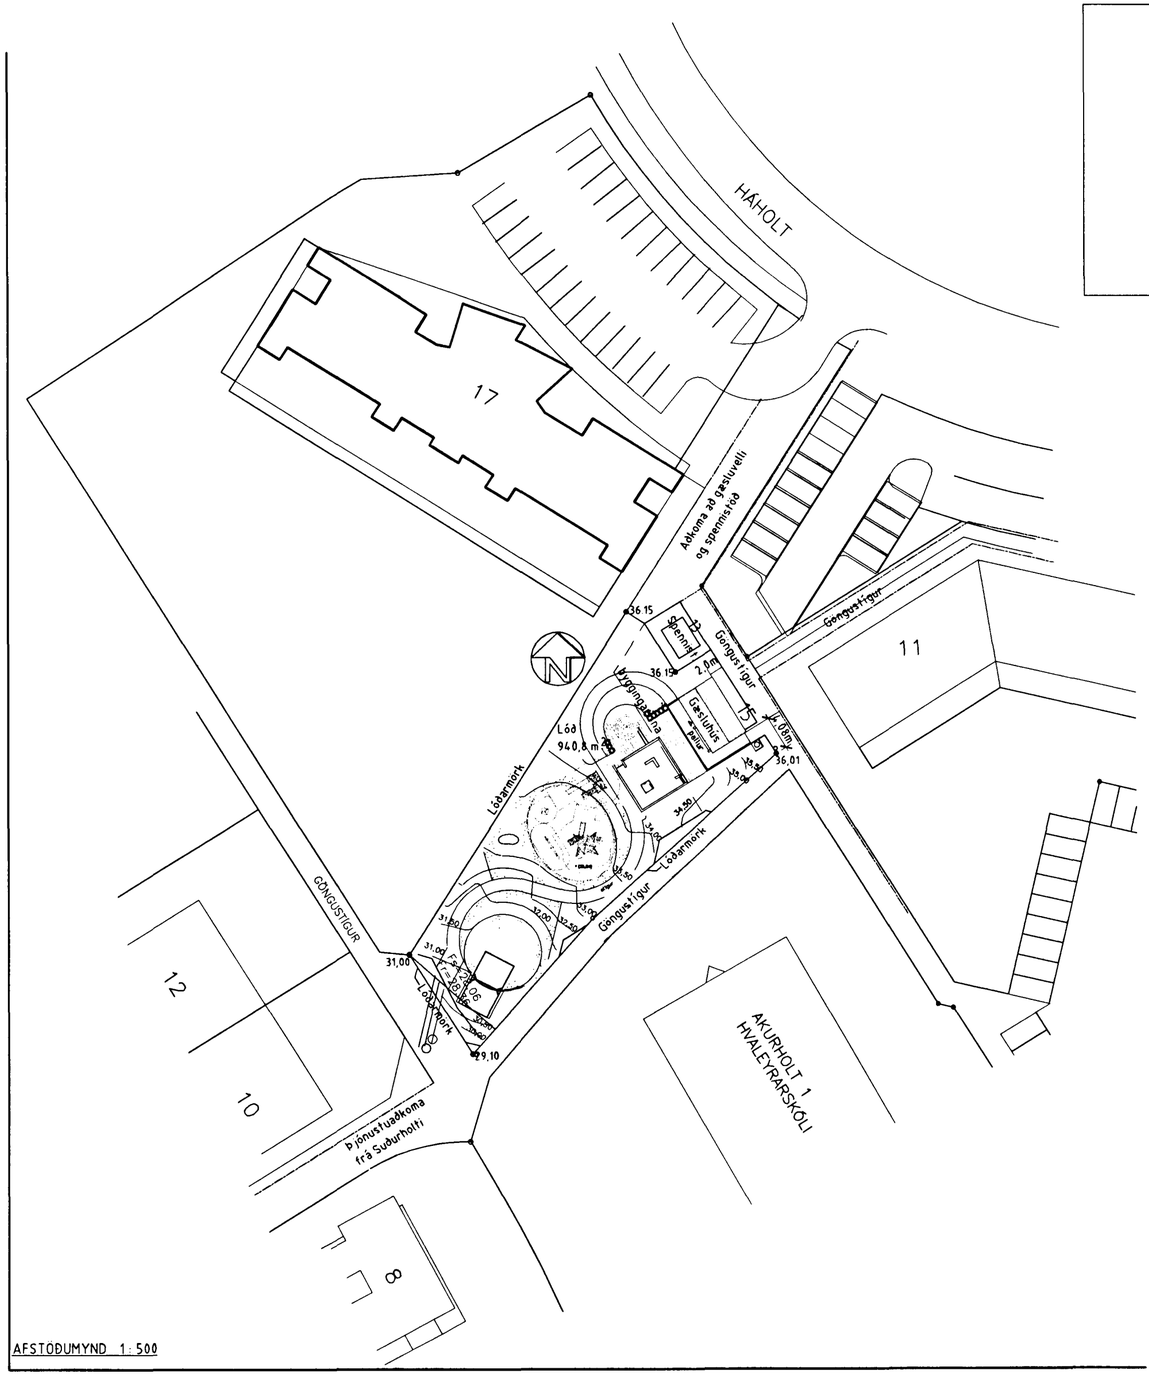

AFSTOÐUMYND 1:500

Samþykkt þann
14 DES. 2001
Byggingafulltrúinn í Hafnarfirði
F.h. Kristján Þórarinsson

BYGGINGARLÝSING.
Undirstöður: Steinsteypa, C-30.
Dregarar: 2x 50 x 200mm fura, T-1, c/c 2000 mm.
Gólfbitar: 50 x 150 mm fura, T-1, c/c 400 mm.
Einangrun gólfs: 125 mm steinull, rúmþyngd 30kg/m3.
Gólfefni: 24 mm spónaplötur með nót og fjöður, samlímdar á samskeytum.
Gólfdúkur ("Linoleum") eða samsvarandi.

Útveggjagrind: 50 x 125 mm fura, T-1, c/c 600 mm.
Einangrun útv.: 125 mm steinull, 25kg/m3.
Vindvörn/Stífing: 9mm grenikrossviður, negldur í urethan-lím á grind.
Klæðning úti: 25 x 150mm og 25 x 100 mm fura, bandsöguð - Tvíbyrt lóðrétt klæðning.
Klæðning inni: 13mm gifsplötur, klæddar á afréttingargrind, 36x45mm, c/c 600mm.
Rakavörn: Þolplast, 0,20mm.

Sperrur: 50 x 200 mm fura, T-1, c/c 600mm.
Einangrun: 200 mm steinull - Þakull með vindpappa.
Þakklæðning: Alu-zink, bárað, þykkt 0,65mm.
Rakavörn: Þolplast, 0,20mm.
Loftaklæðning: 13mm gifsplötur á 36x45mm afréttingargrind, c/c 600mm.

STÆRÐIR.

Flatarmál (br): 29,4 m2

Rúmmál: 106,4 m3

ATHUGASEMDIR

Frágangur á lóð og lóðarmörkum verður samkvæmt hönnun landslagsarkitekts.

ÖLL MÁL ERU Í MM

BREYTINGAR	Dags
Gólfkótar-Fjarlægð frá lóðarm.	6.12.01

Loftur G. Þorsteinsson
byggingafræðingur
Álakvísl 88, 110 Reykjavík
K.t. 170754 - 4099
sími 587 9787 / 899 2117
Netf.: loftur@verkvangur.is

HÁHOLT 15
-HÚS Á GÆSLUVÖLL-

GRUNNMYND - SKURÐUR
AFSTOÐUMYND

VERK NR. 1011	BLAÐ 1-101
DAGS. 13.11.2001	
M.KV. 1:100 1:500	TEIKN L. Þ.

Loftur Þorsteinsson