




Samþykkt þann

14 DES. 2001

Byggingafræðingur í Hafnarfirði
F.h. Kristján Þórarinnsson

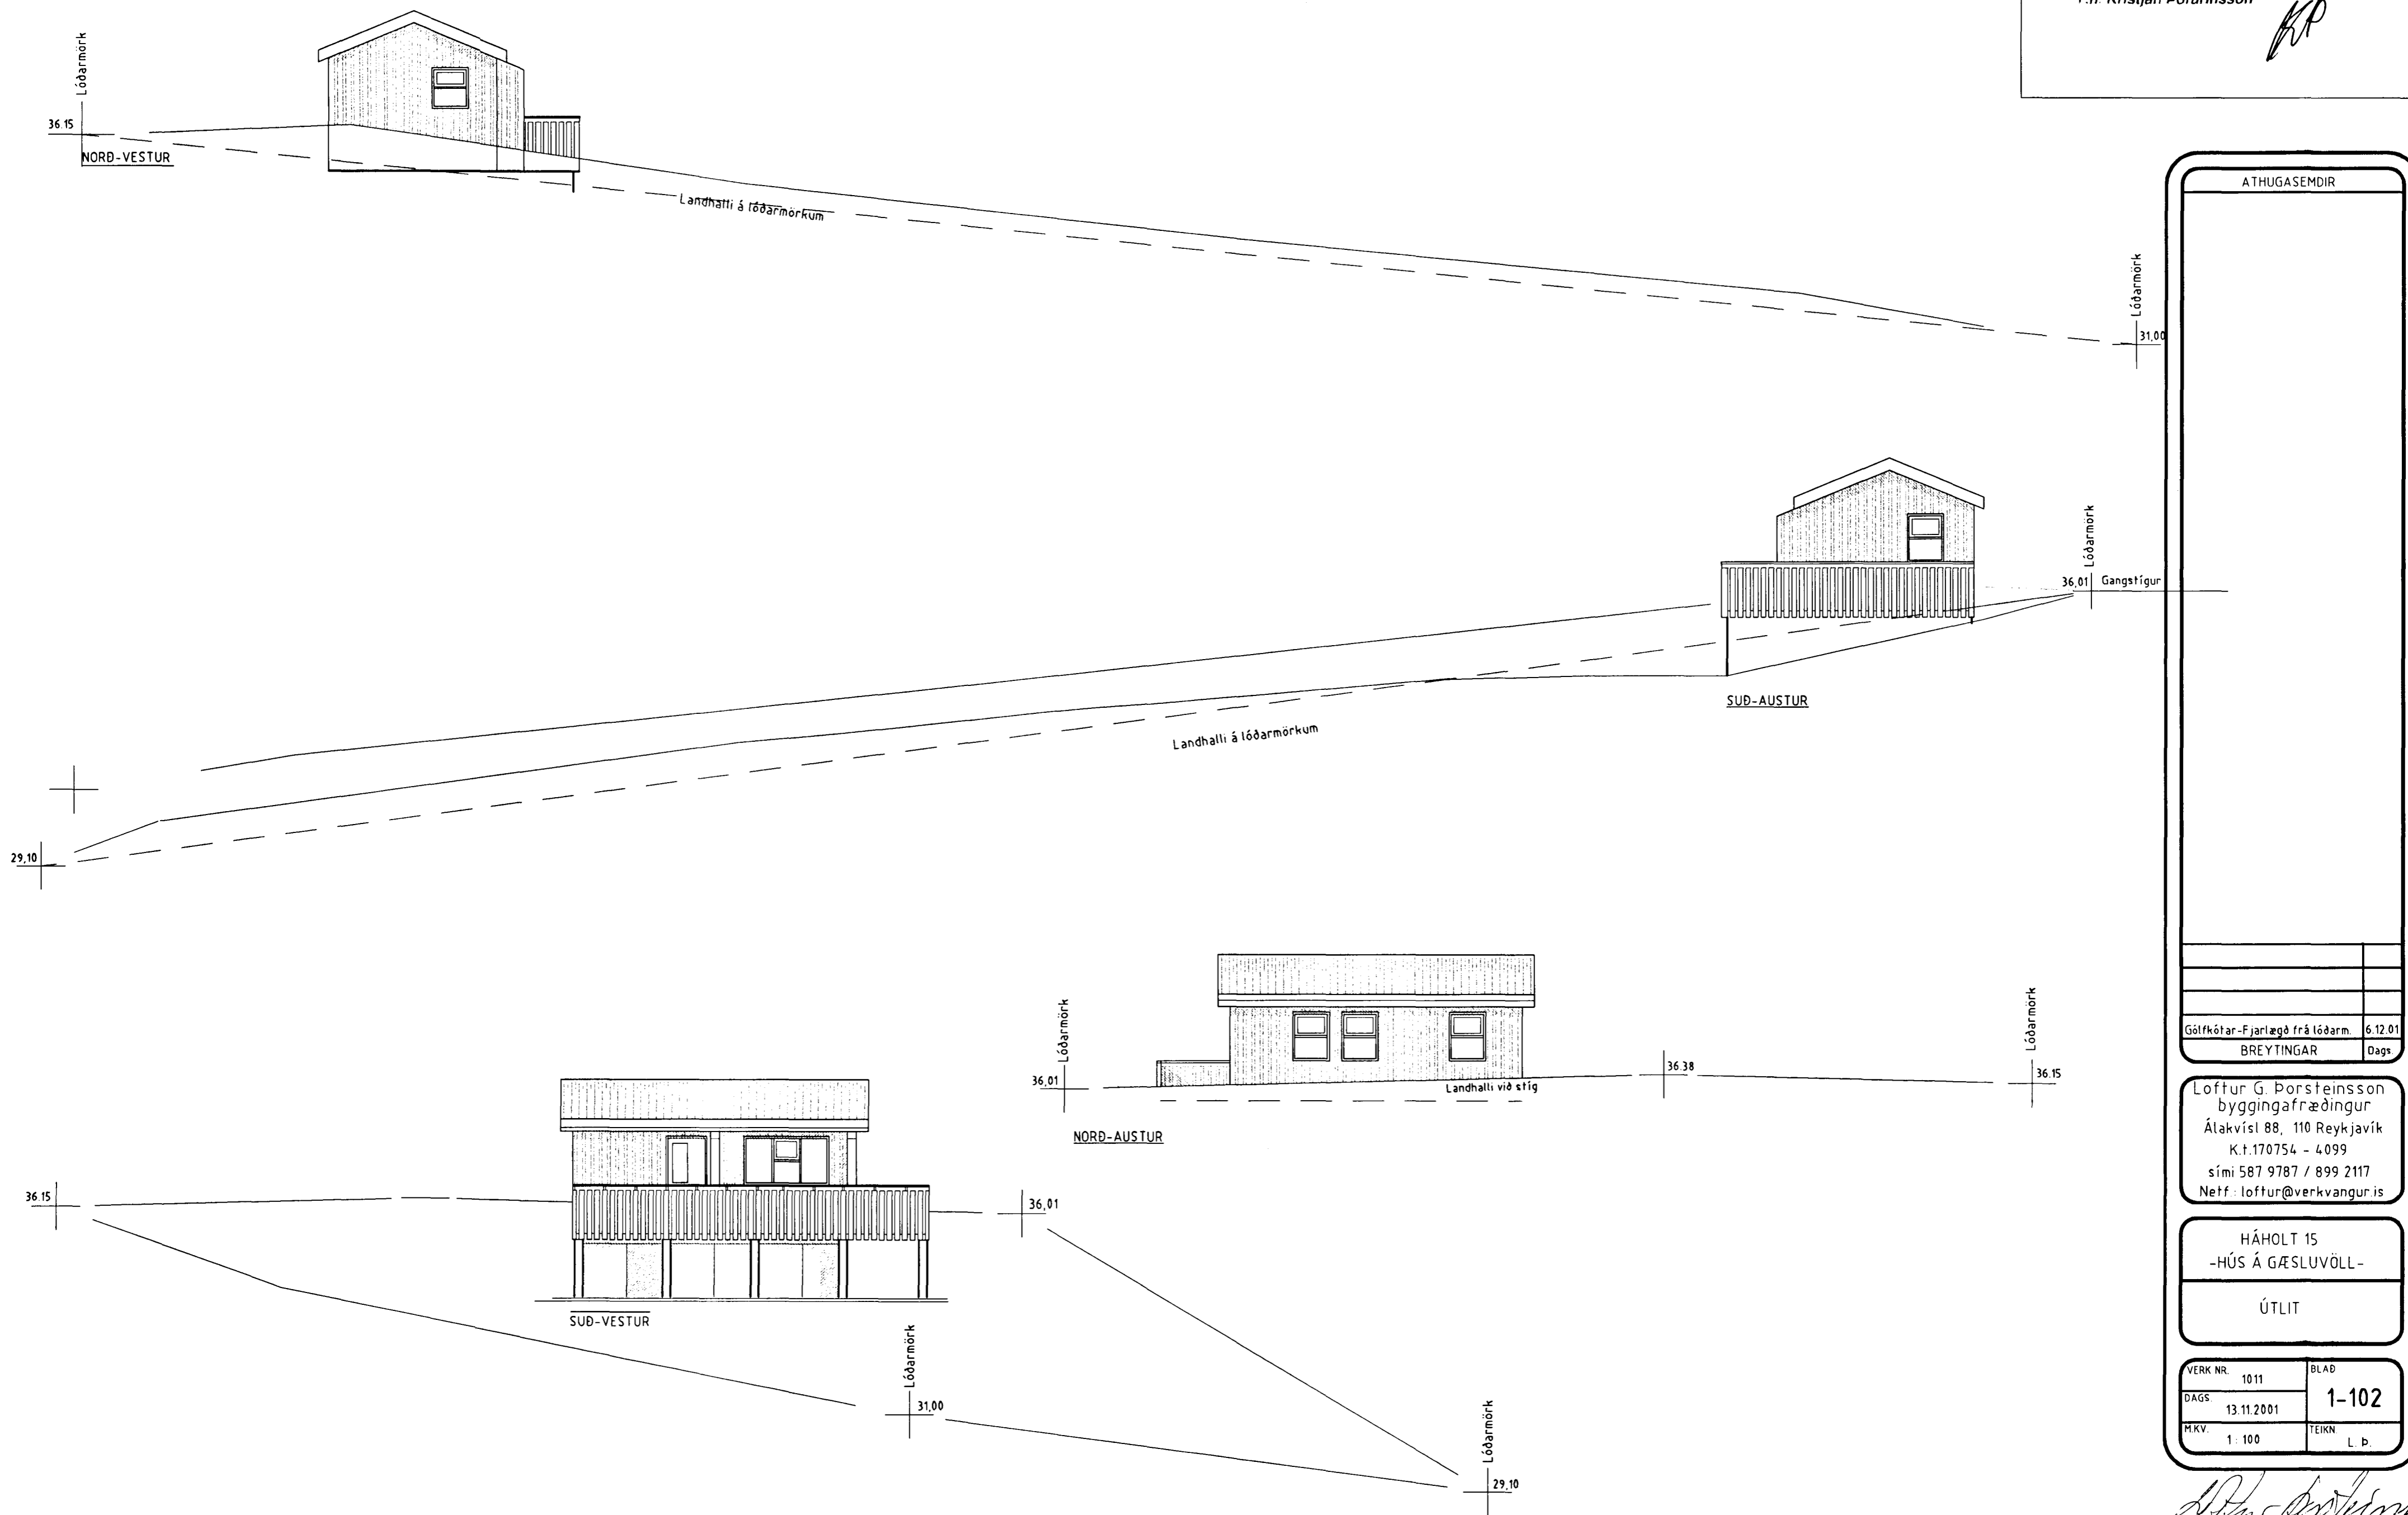

ATHUGASEMDIR

Gólfkötur-Fjarlægð frá lóðarm.	6.12.01
BREYTINGAR	Dags

Loftur G. Þorsteinsson
byggingafræðingur
Átakvísl 88, 110 Reykjavík
K.t.170754 - 4099
sími 587 9787 / 899 2117
Netf: loftur@verkvangur.is

HÁHOLT 15
-HÚS Á GÆSLUVÖLL-

ÚTLIT

VERK NR.	1011	BLAÐ	1-102
DAGS	13.11.2001	TEIKN	L. Þ.
M.K.V.	1:100		