


10 NOV 1995

Pensluslaufur hita- og vatnslagna

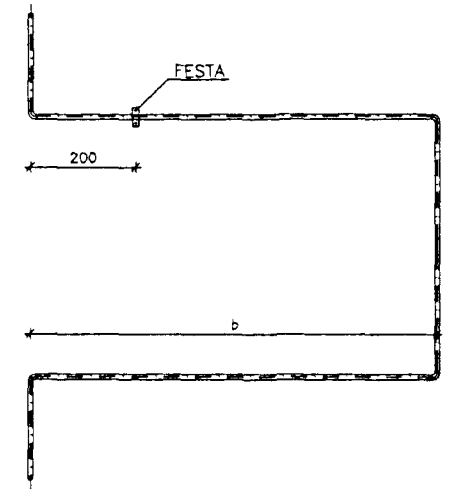

Á allar löðrétta lagnastemma sem liggja frá kjallara til efstu hæðar komi slaufur á 3. hæð sem hér segir:

Þvermál rörs	a	b	FESTA
ø15	400	600	MUPRO-28509
ø20	500	700	MUPRO-28460
ø25	500	800	MUPRO-28428
ø32	500	900	MUPRO-28363

ÁSKILID, ELDRI TEIKNING OGILD

Breytingar	Nr.	Dags.	Nafn	Háhol 16, Hafnarfirði	Asmundur Asmundsson
1	23.10.95	SJ		Asmundur Asmundsson	H.S.J.T.S.J.S.
				Hafnarborg 14A, Kóp. sími 44473	M 1:50
				Hita- og neysluvatnslagnir	Nr. 90.07-2.08
				Rúmmynd	Dags. 13.11.92
					208

1. lúð í kjallara, lagnaleiðir, bóherb. og kranar settir í sorpgemyli.