


Pensluslaufur hita- og vatnslagna

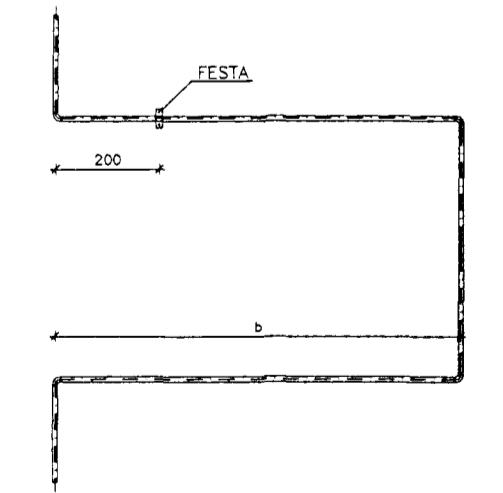

Á allar löðrættu lagnastemma sem liggja frá kjallara til efstu hæðar komi slauður á 3. hæð sem hér segir:

Dærmál rör	a	b	FFESTA
ø15	400	600	MUPRO-28509
ø20	500	700	MUPRO-28460
ø25	500	800	MUPRO-28428
ø32	500	900	MUPRO-28363

ÁSKILID, ELDRI TEIKNING OGILD

Breytingar	Háhol 16, Hafnarfirði <i>Asmundur</i>		
Nr. Dags. Nafn	1	23.10.95	SJ
Verkfæðingur	Asmundur Asmundsson		H SJ JT SJ JS
	Hafnarborg 14A, Kop. sími 44473		M 1:50
Hitalagnir			Nr. 90.07-2.08b
Rúmmynd			Dags. 13.11.92
			208b

1 lúð 1 kjallara, lagnaeldir, baðherb. og krónar settir í sarggymali.