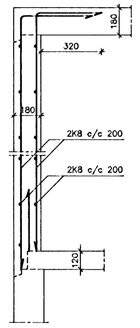

Snið A17
1 : 20

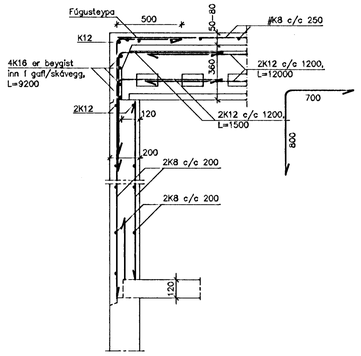

Snið B17
1 : 20

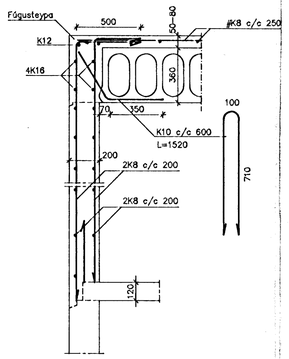

Snið C17
1 : 20

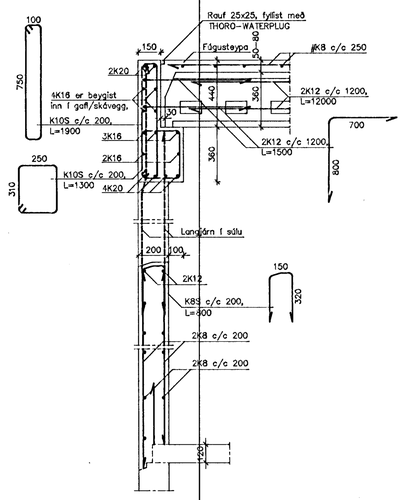

Snið D17
1 : 20

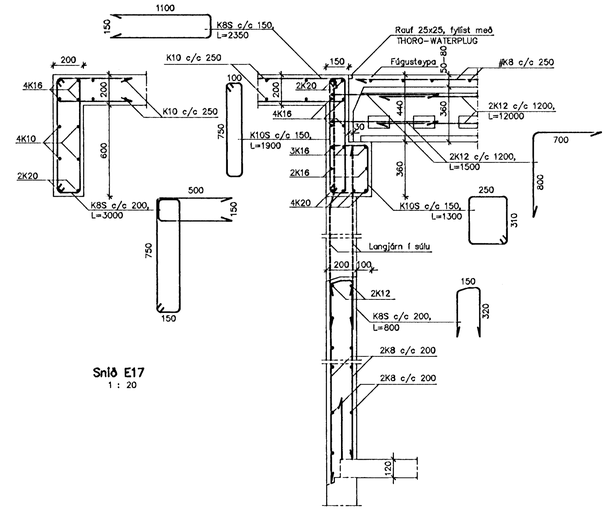

Snið E17
1 : 20

Snið F17
1 : 20

Snið G17
1 : 20

Snið H17
1 : 20

Snið I17
1 : 20

S1-17
1 : 20

Snið J17
1 : 20

Kennisnið í stigahlaup og –palla.

Snið K17
1 : 20

12 JAN 1993
HAFNARFJARÐARBÆR
BYGGINGAFULLTRÚINN

Breytingar			Hóholt 16, Hafnarfirði		
Nr.	Dags.	Nafn	Ásmundur Ásmundsson verkfræðingur Hamraborg 14A, Kóp. sími 44473	H ÁÁ | T SJ | S M 1:20	
			Burðarvirki Snið, Eiríksmýrar	Nr. 90.07-1.17 DAGS. 8.12.92	
				17	